



Construction d'un ensemble résidentiel de deux immeubles de logements, commerces, bureaux, parking de 89 places avec abri PC
 Démolition des bâtiments ECA 163 et 377
 Route du Simplon -1094 PAUDEX

Architecte
 de Giovanni SA - Hervé de Giovanni - architecte EPFL - SIA
 8, boulevard de grancy Tél.: 021 / 616 59 14
 1006 Lausanne E-mail: info@degiovanni.ch www.degiovanni.ch

Propriétaires Parcelles 104 et 110
 Crousaz André claude
 Crousaz Françoise Denise
 Crousaz Georges Robert

Propriétaire Parcelles 102 et DP12
 Commune de Paudex
 Route de la Bordinette 5
 1094 Paudex

Promettant acquéreur
 CC Immobilier Holding SA
 Ch. de Pallin 4. - 1009 Pully

COTES SAINT MAIRE
 AFFAIRE N° 481
 Plan N°2010

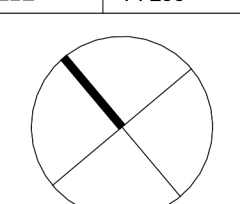

MISE À L'ENQUÊTE
 CAMAC N° 235675

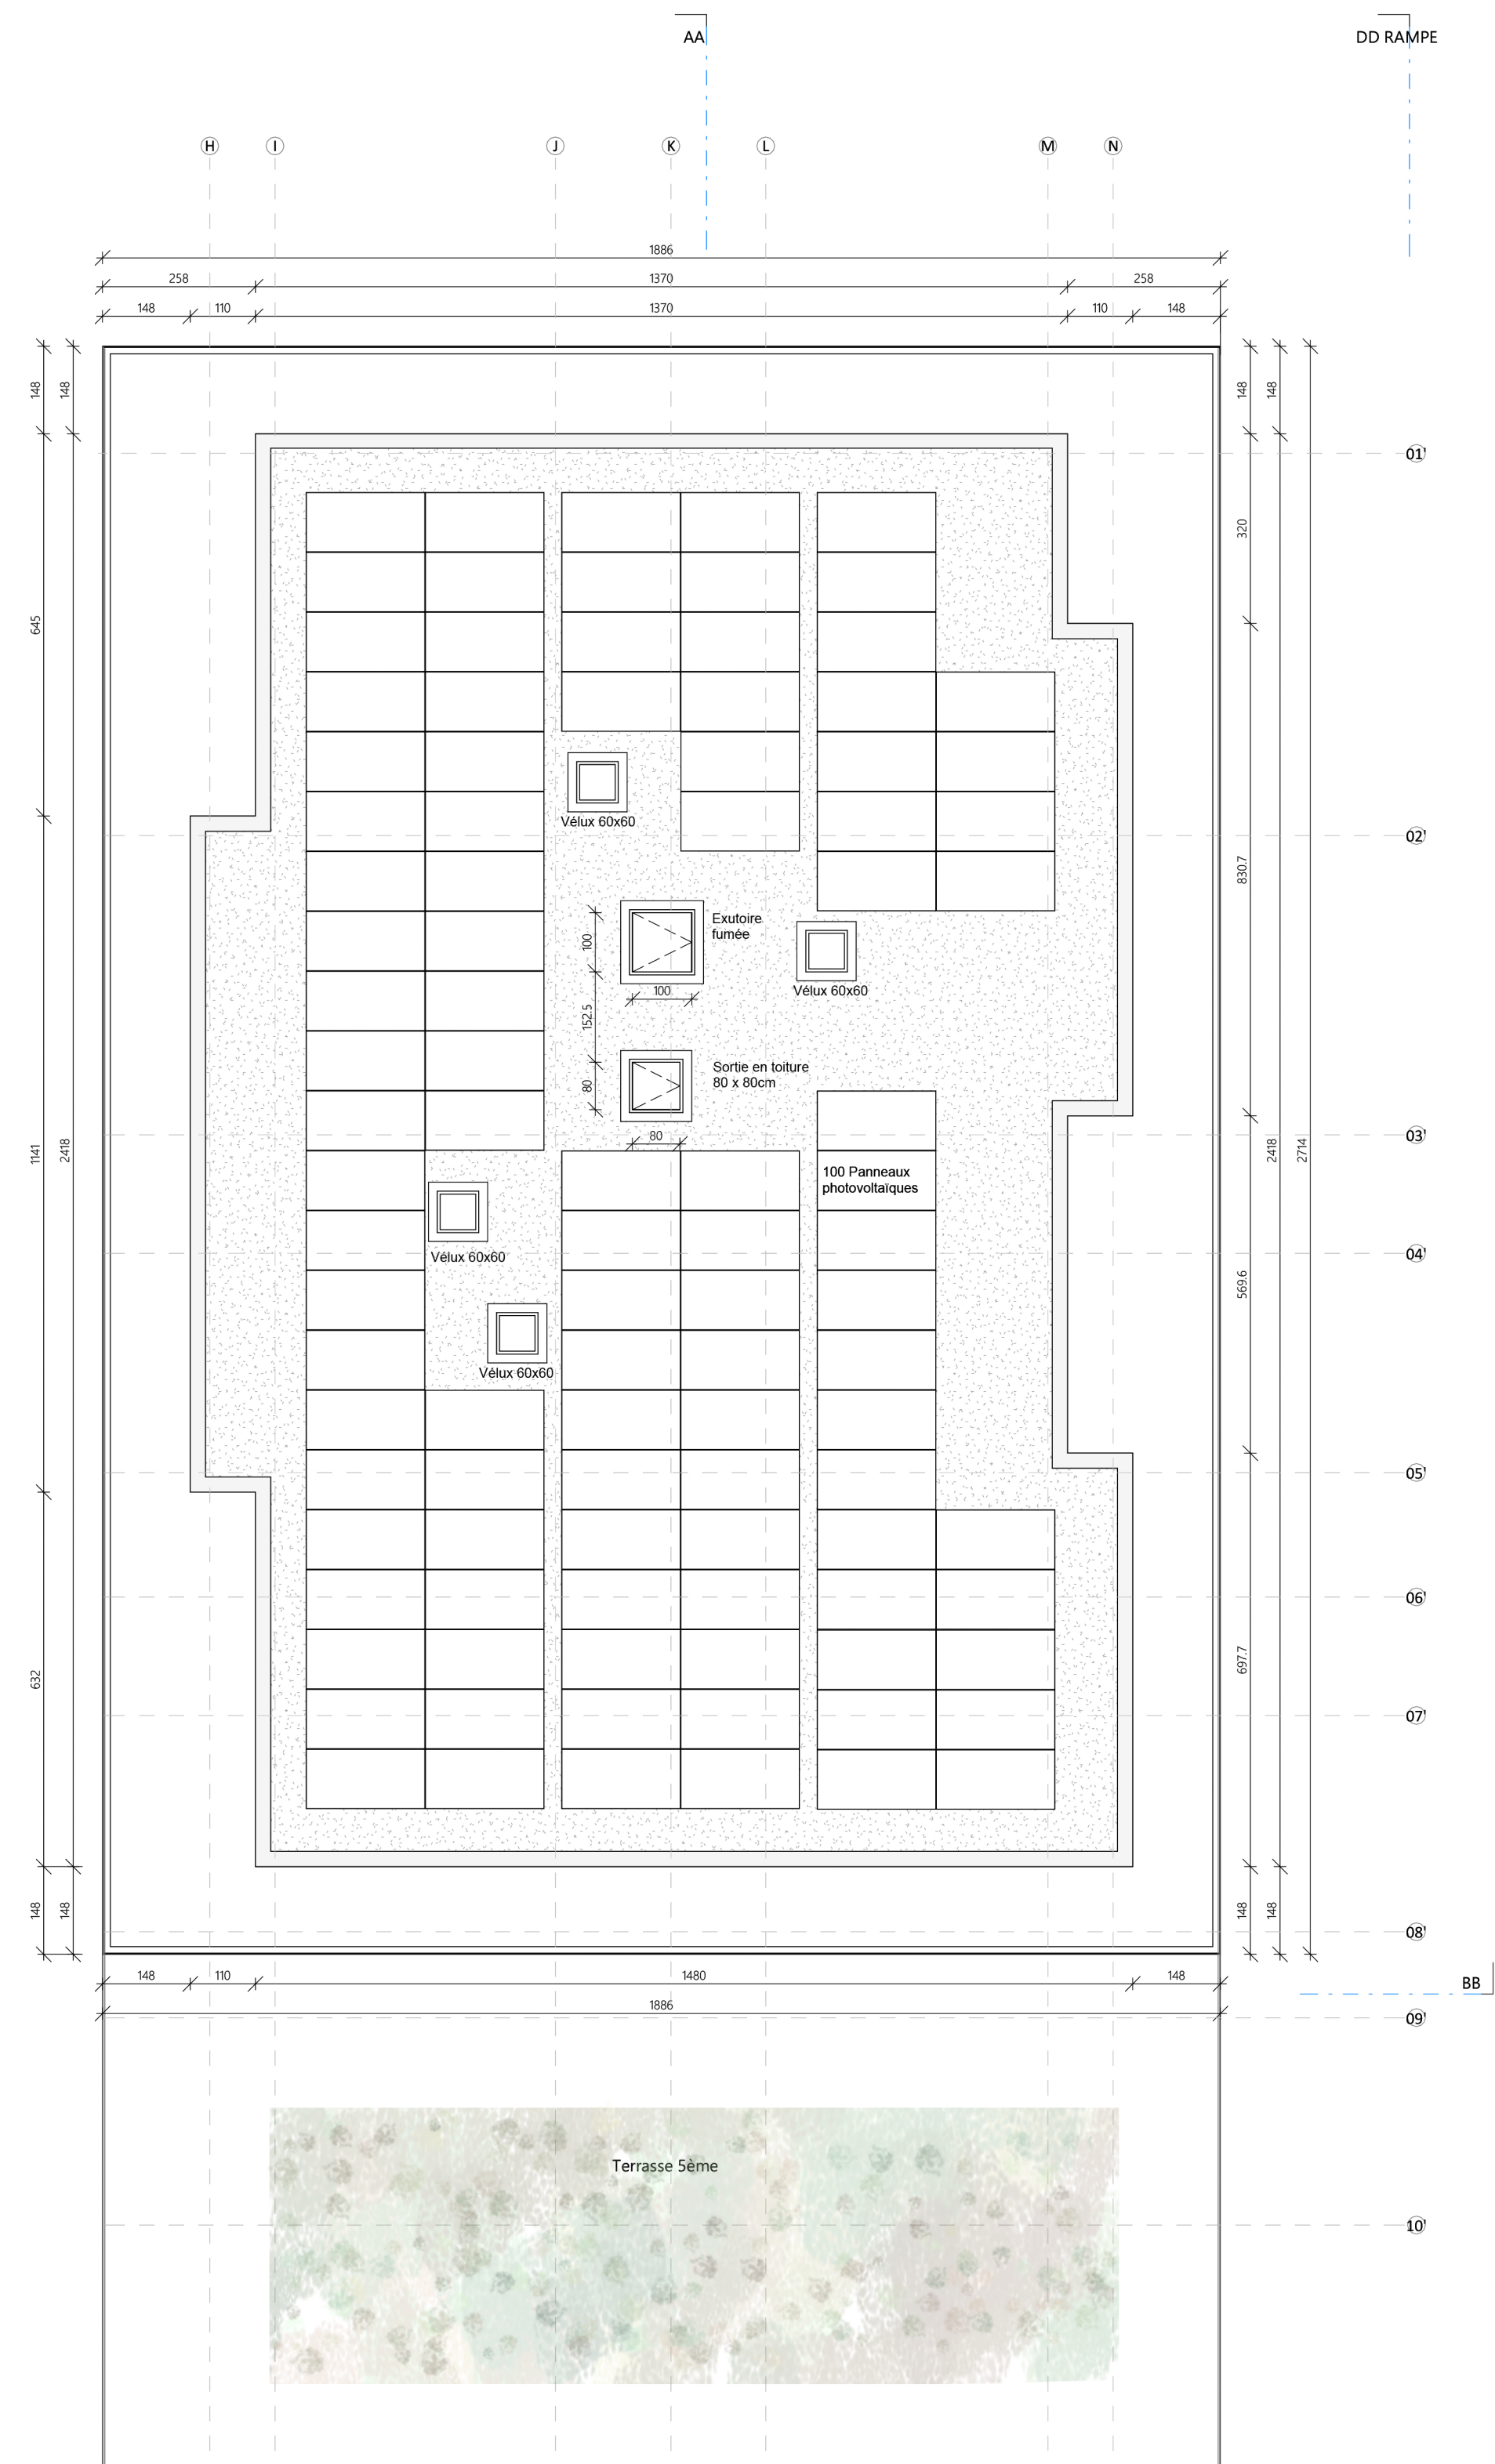
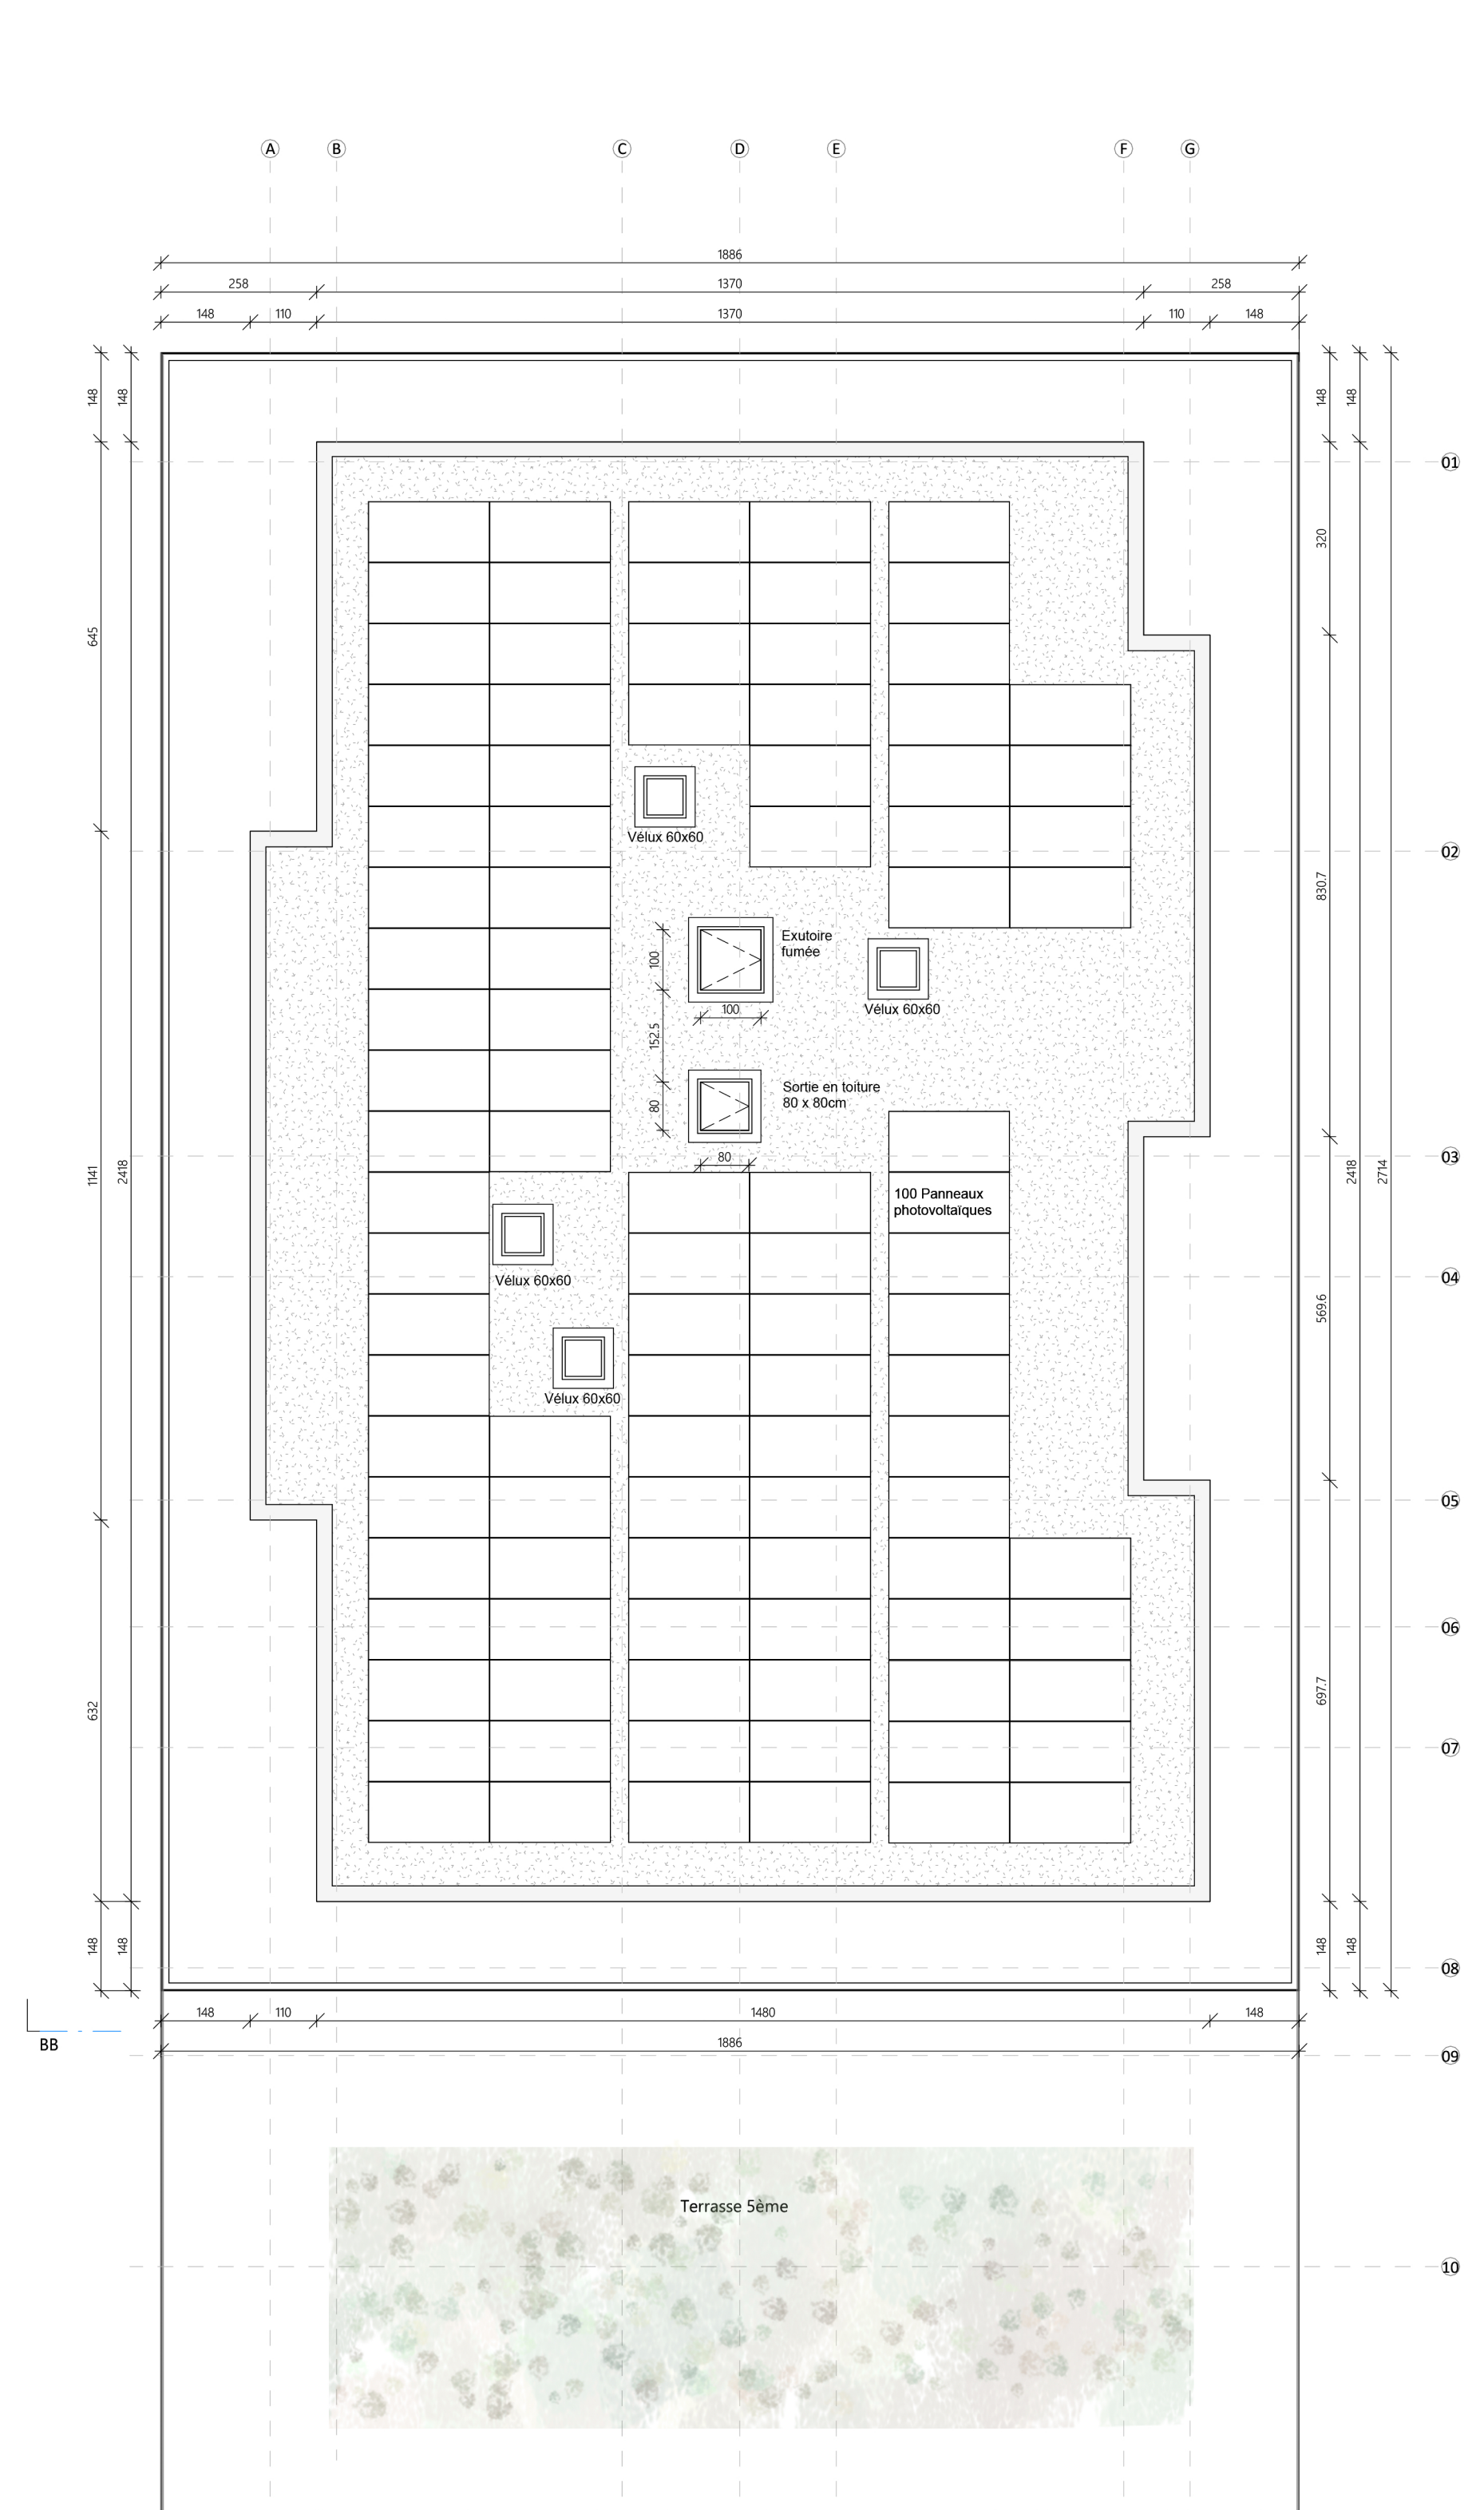
Plan masse

DATE : 25.10.2024

NIVEAUX	DESSINATEUR	MG
DALLE TOITURE +18.00m = 417.50	MG	
R+5 +15.00m = 419.67		
R+4 +12.00m = 411.50		
R+3 +9.00m = 408.50		
R+2 +6.00m = 405.50		
R+1 +3.00m = 402.50		
RDC +0.00m = 399.50		
SSOL -1 -3.90m = 395.60		
SSOL -2 -6.94m = 392.56		

ECHELLE 1 : 200



Construction d'un ensemble résidentiel de deux immeubles de logements, commerces, bureaux, parking de 89 places avec abri PC
 Démolition des bâtiments ECA 163 et 377

Route du Simplon -1094 PAUDEX

Architecte
 de Giovannini SA - Hervé de Giovannini - architecte EPFL - SIA
 8, boulevard de grancy Tél.: 021 / 616 59 14
 1006 Lausanne E-mail: info@degiovannini.ch www.degiovannini.ch

Propriétaires Parcelles 104 et 110
 Crousaz André claudie
 Crousaz Françoise Denise
 Crousaz Georges Robert

Propriétaire Parcelles 102 et DP12
 Commune de Paudex
 Route de la Bordinette 5
 1094 Paudex

Promettant acquéreur
 CC Immobilier Holding SA
 Ch. de Pallin 4. - 1009 Pully

COTES SAINT MAIRE

AFFAIRE N° 481
 Plan N°2020

MISE À L'ENQUÊTE
 CAMAC N° 235675

Plan Toiture

DATE : 25.10.2024

NIVEAUX	DESSINATEUR	MG
DALLE TOITURE +18.00m = 417.50		
R+5 +15.00m = 419.67		
R+4 +12.00m = 411.50		
R+3 +9.00m = 408.50		
R+2 +6.00m = 405.50		
R+1 +3.00m = 402.50		
RDC +0.00m = 399.50		
SSOL -1 -3.90m = 395.60		
SSOL -2 -6.94m = 392.56		

ECHELLE 1 : 100

