

DMA

DMA Dany Maroonian Architecture Sàrl
Route de Taillepied 125
1096 Lutry
d.maroonian@dmarchitecture.ch

P160

N° de Plan : 058.02.1

Realhouse SA

Format : A0

Parcelle 160, Route de la Bernadaz 21

Dessin : DM

Commune de Paudex

ID Projet : 058

Construction d'un immeuble en PPE

Type de plan : ME

Lutry, le mercredi, 15 janvier 2025

No. CAMAC : 239222



Dernier enregistrement : 15.01.2025

A, B, Façade, O.

ECHELLE 1:100, 1:200, 1:1.18, 1:5

Architecte : 

Maitre d'ouvrage : 

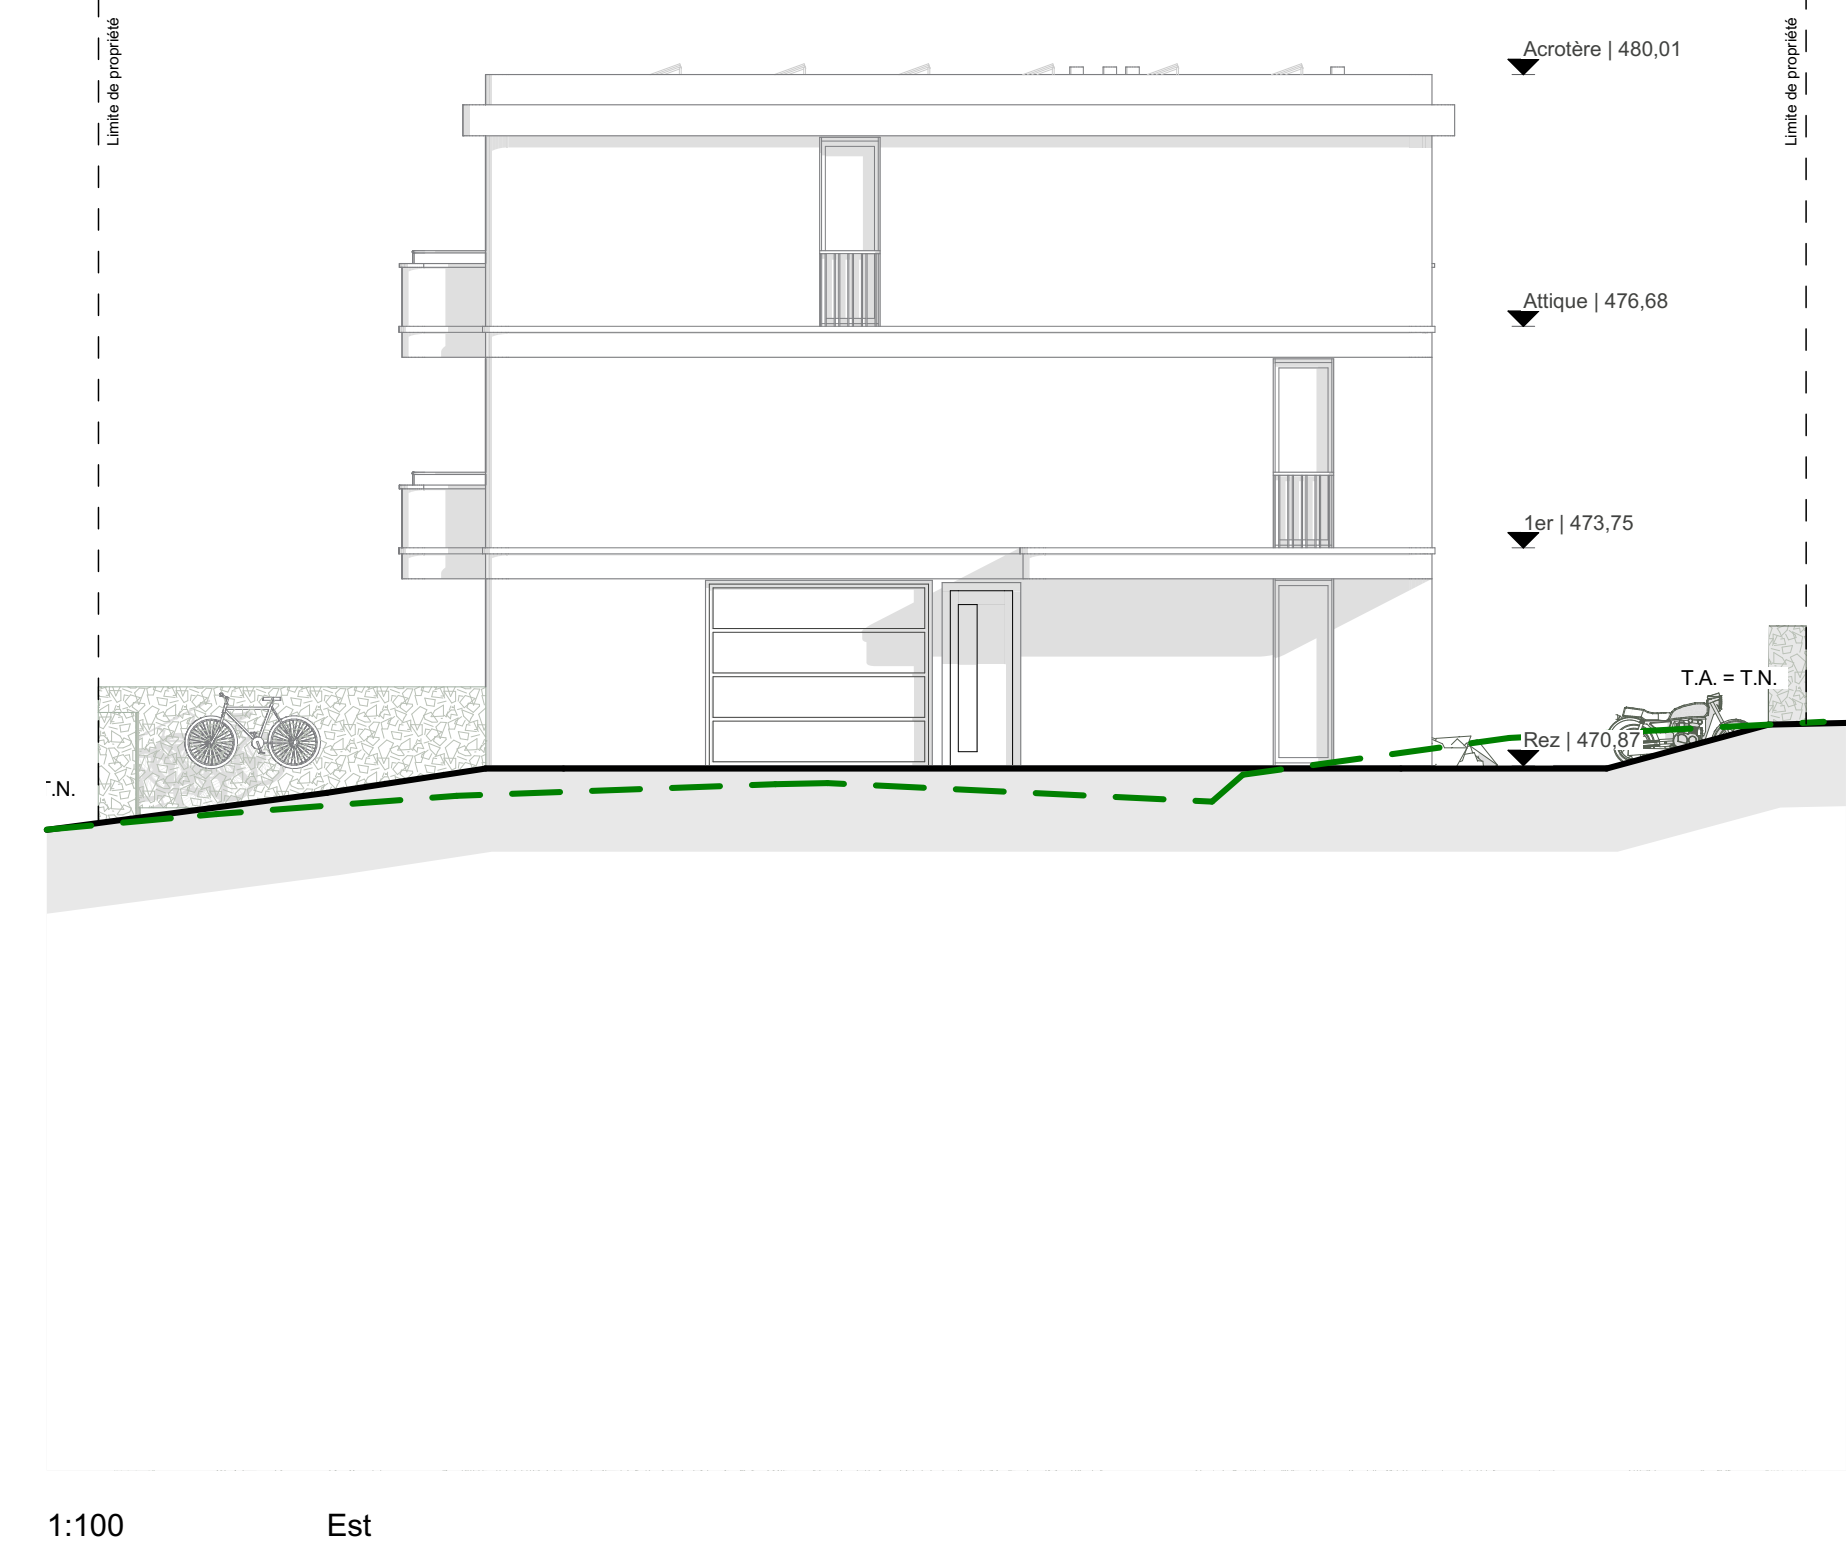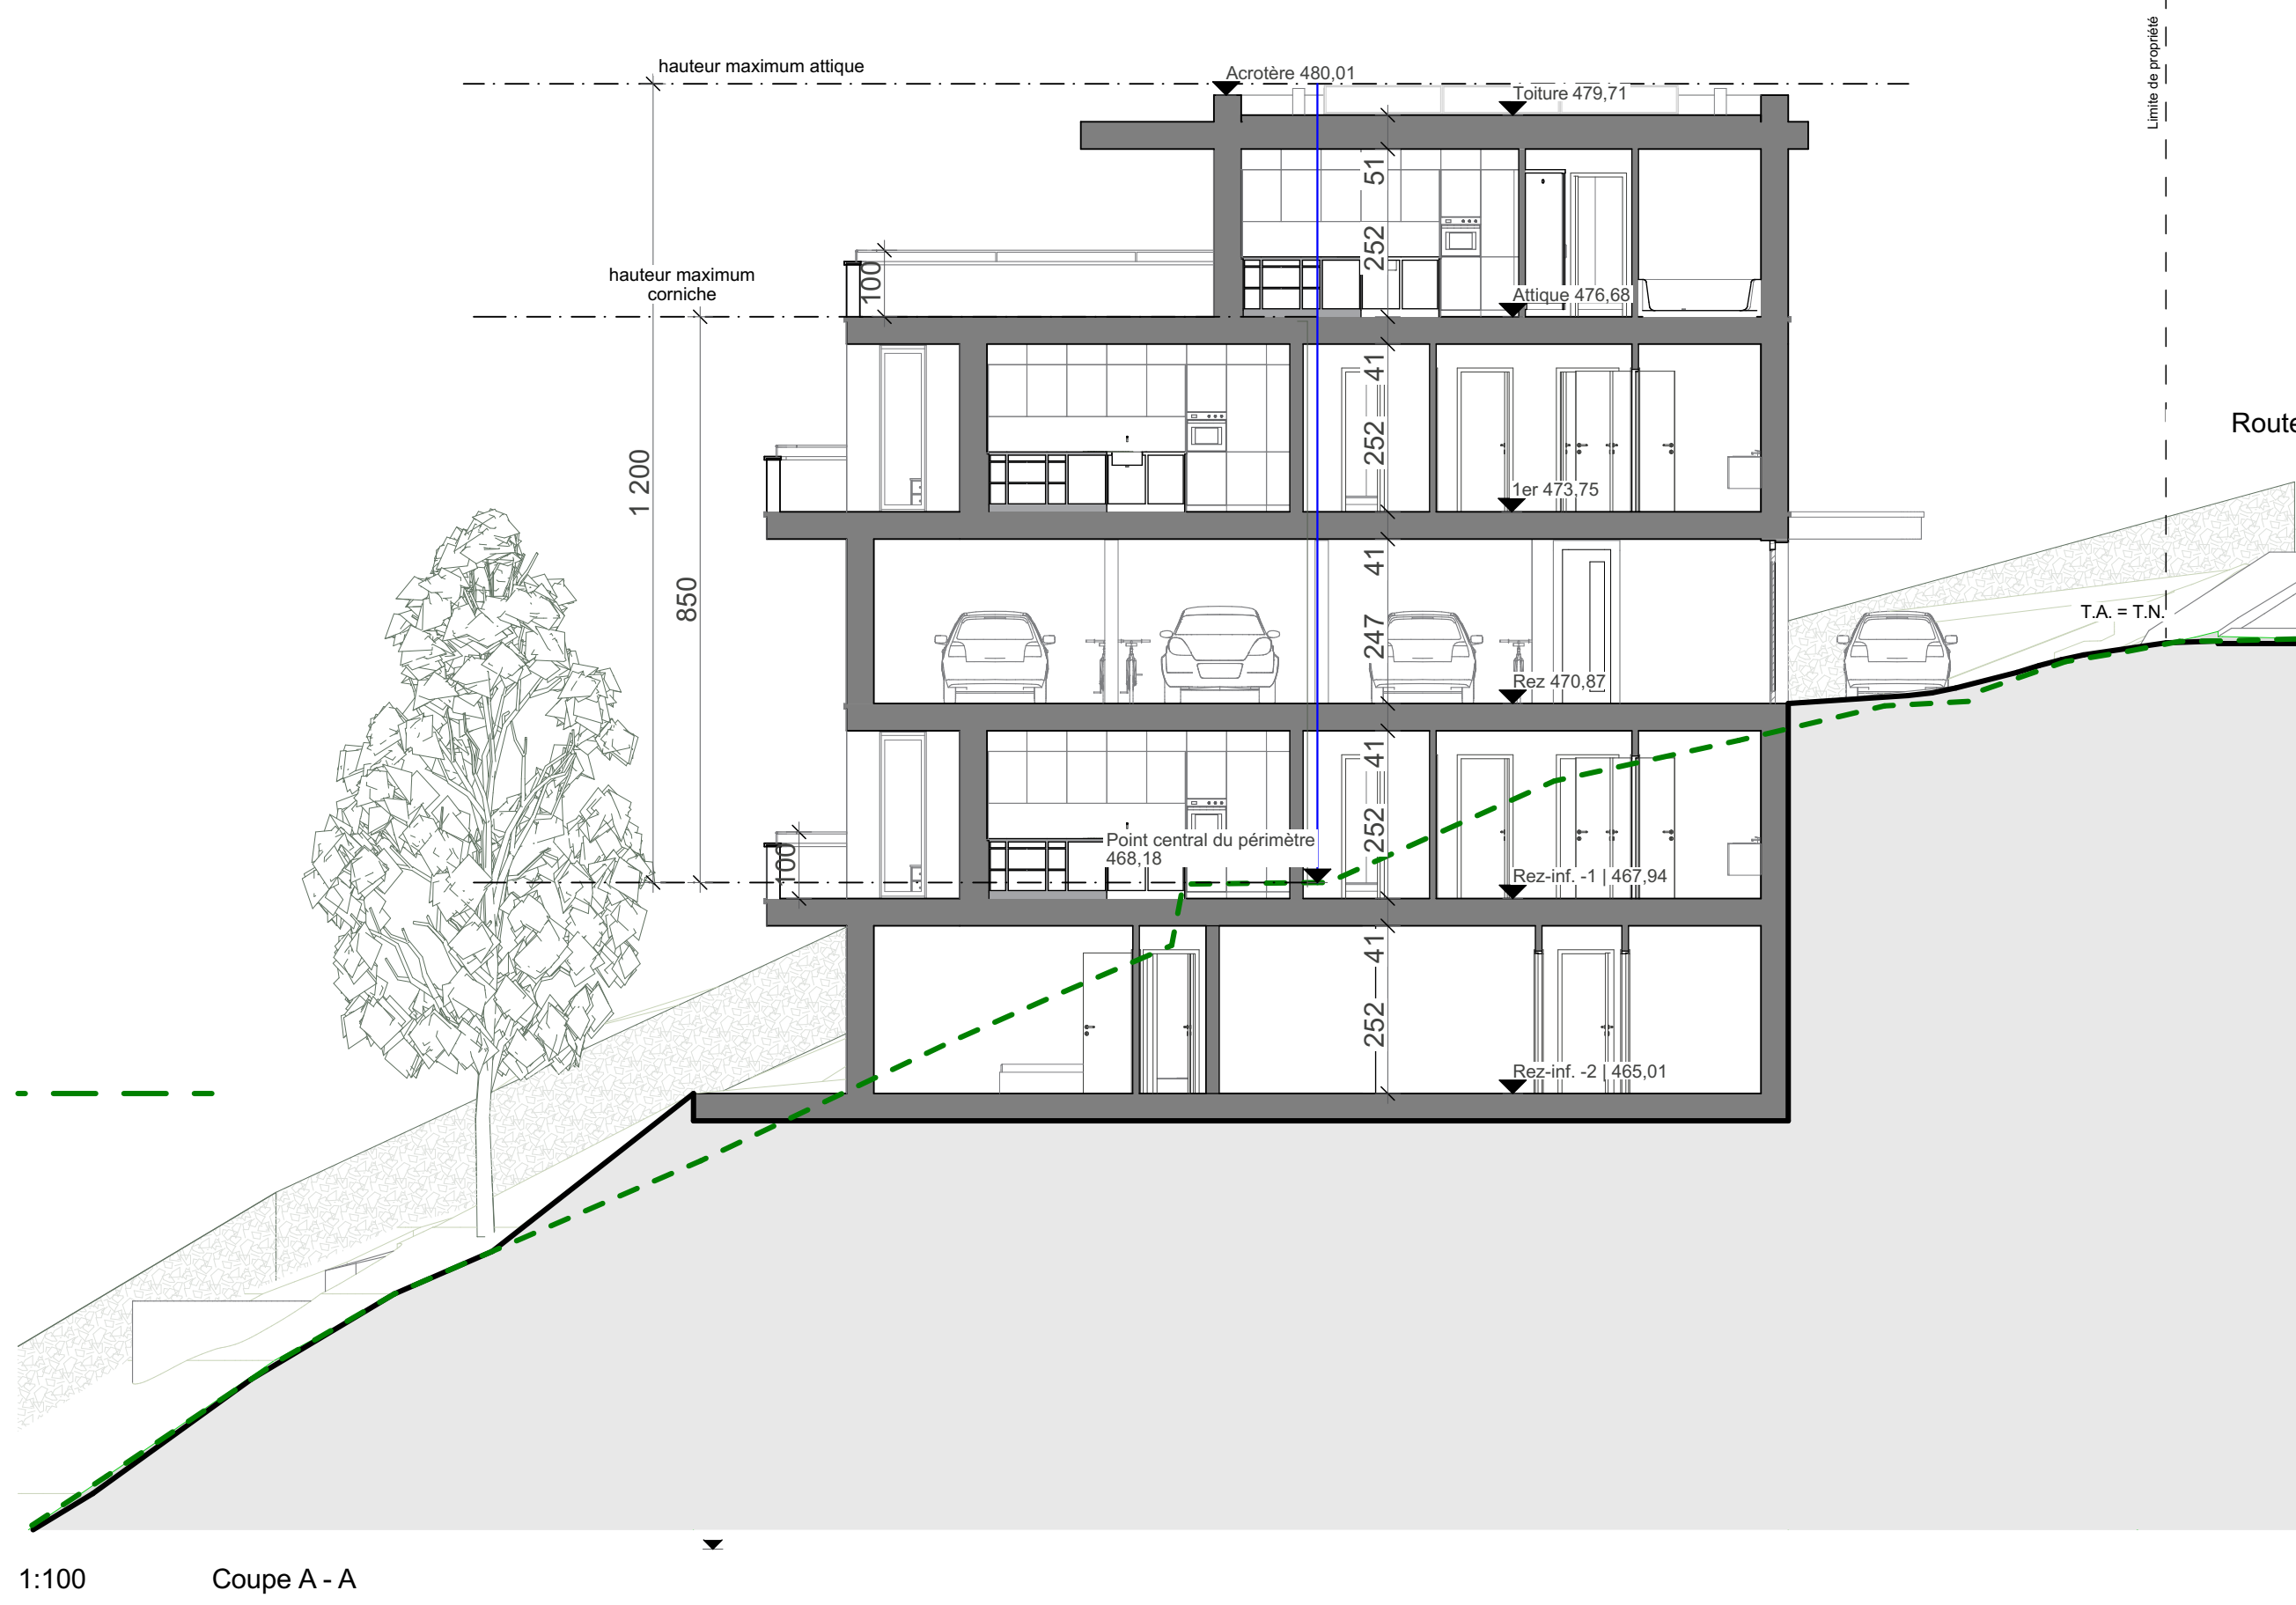

Matériaux et couleur
Façade :
Craie structurée de couleur beige clair.
Marquage des niveaux avec des éléments décoratifs assortis en beige.
Menuiseries peintes avec une finition IGP.

