



| | | |
|---------------------------------------|----------------|-----------------|
| P160 | N° de Plan : | 058.02.2 |
| | Format : | A1 |
| Parcelle 160, Route de la Bernadaz 21 | Dessin : | DM |
| Commune de Paudex | ID Projet : | 058 |
| Construction d'un Immeuble en PPE | Type de plan : | ME |
| | | |
| Lutry, le mercredi, 15 janvier 2025 | No. FRIAC : | --- |
| Dernier enregistrement : 15.01.2025 | | |
| 1., -2., 0., 1., 2., 3. | ECHELLE | 1:100 |

Architecte :  Maître d'ouvrage : 


Direction des travaux: Dany Manonian Architecte EPFL
Ce plan est la propriété de l'architecte. Il ne peut être utilisé ou reproduit sans son accord écrit.

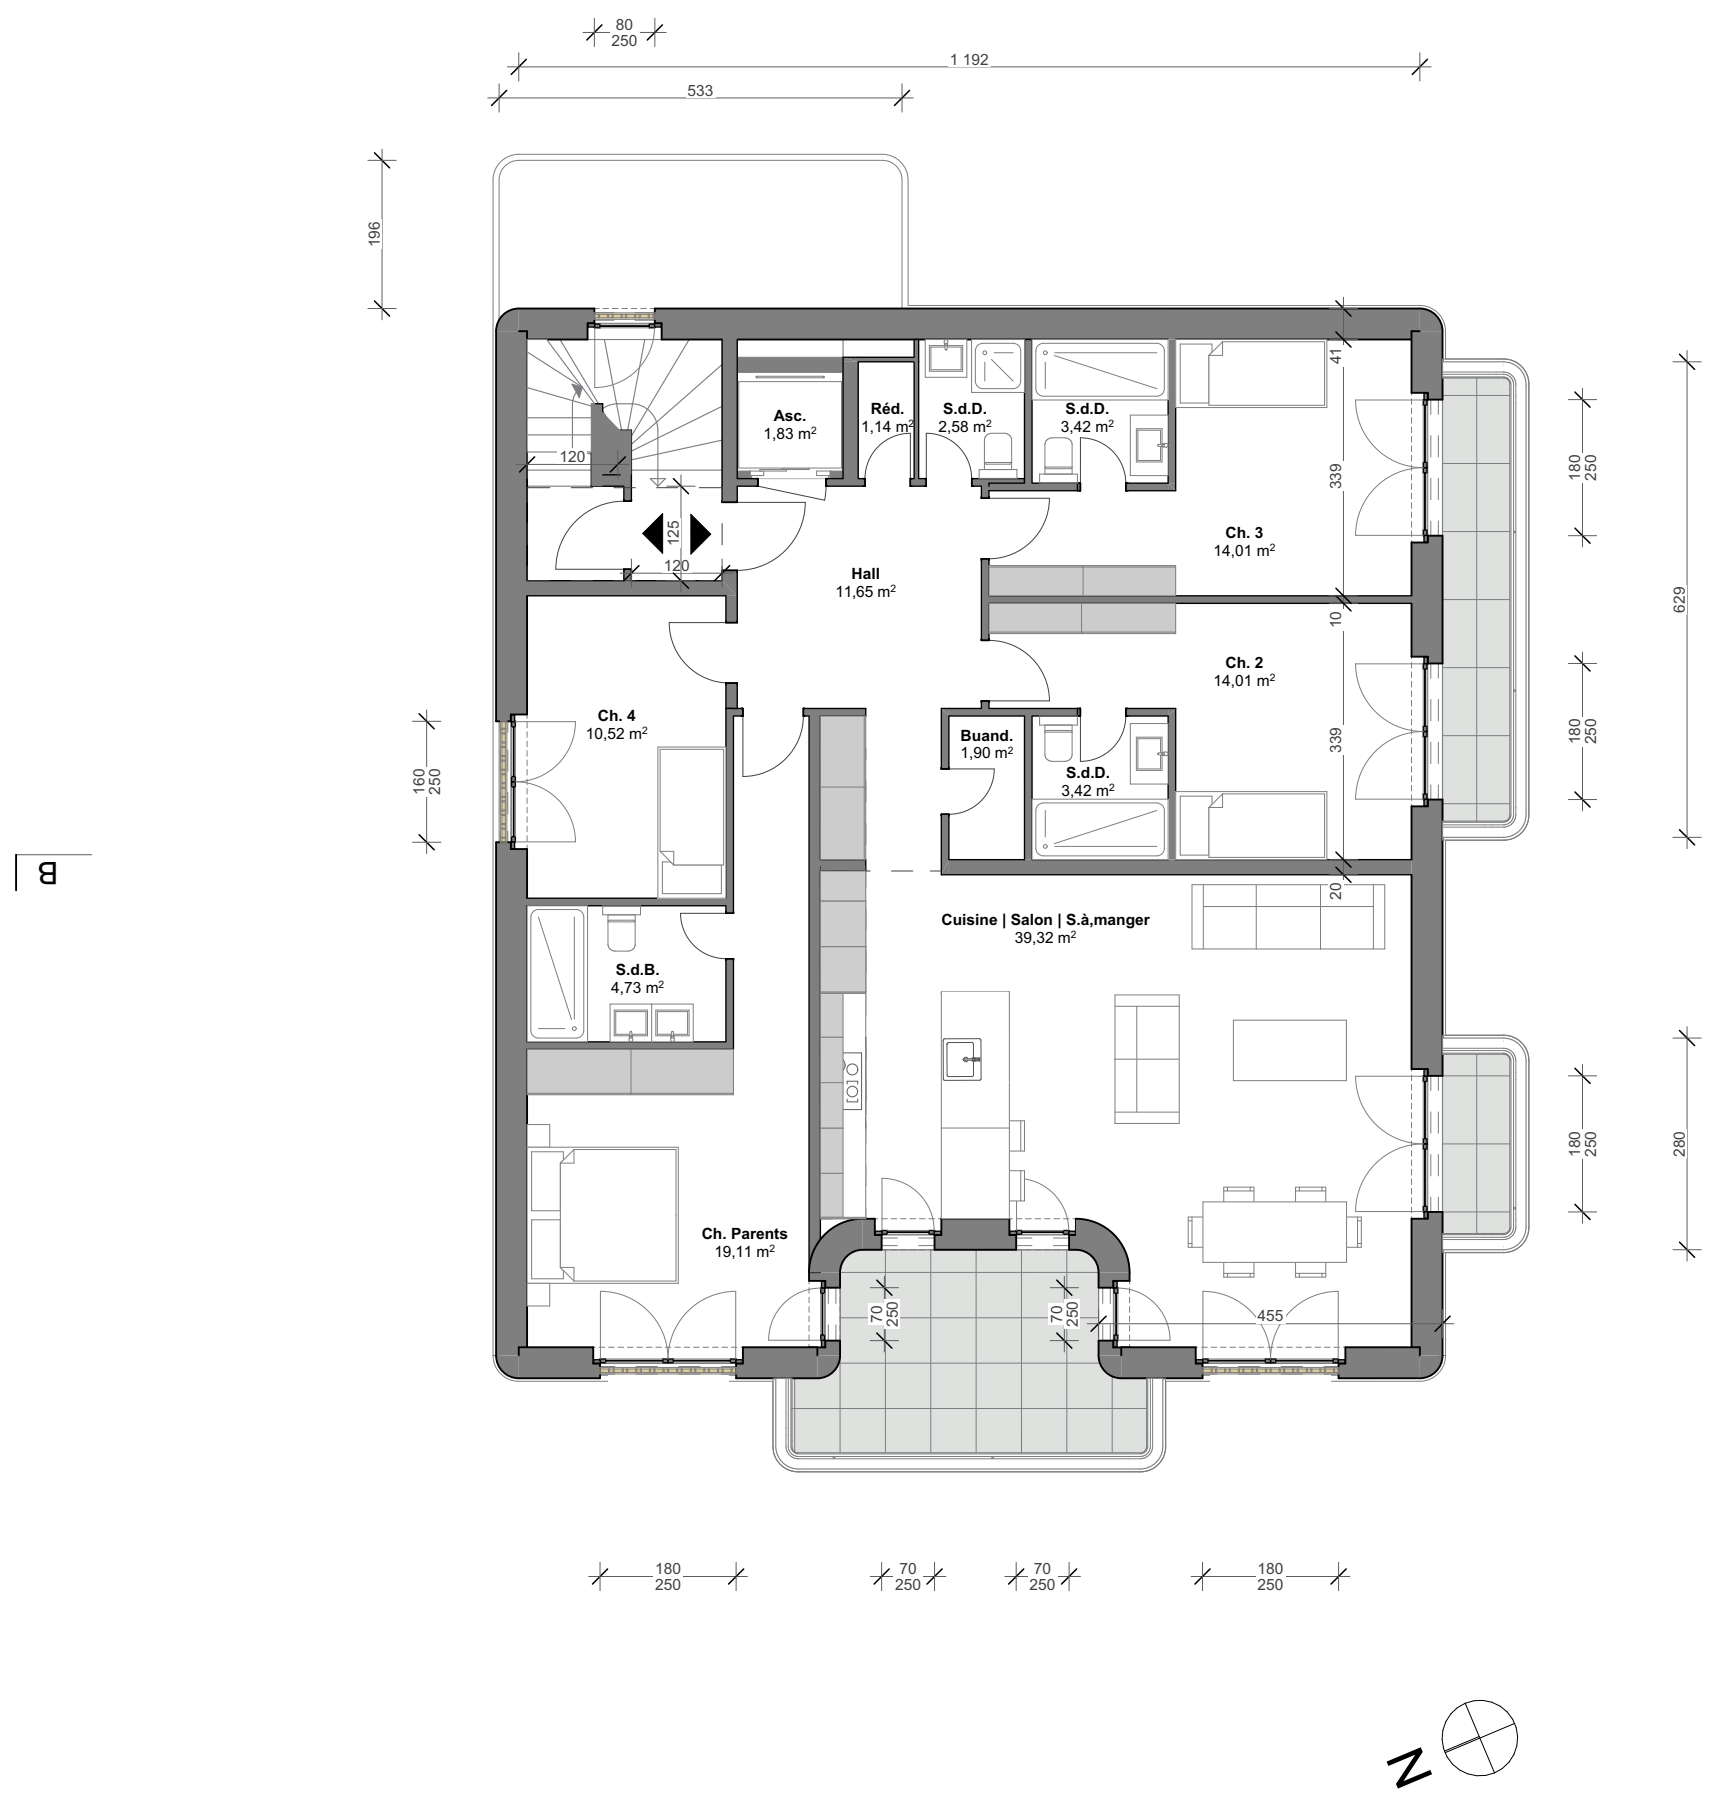


1:100 1er

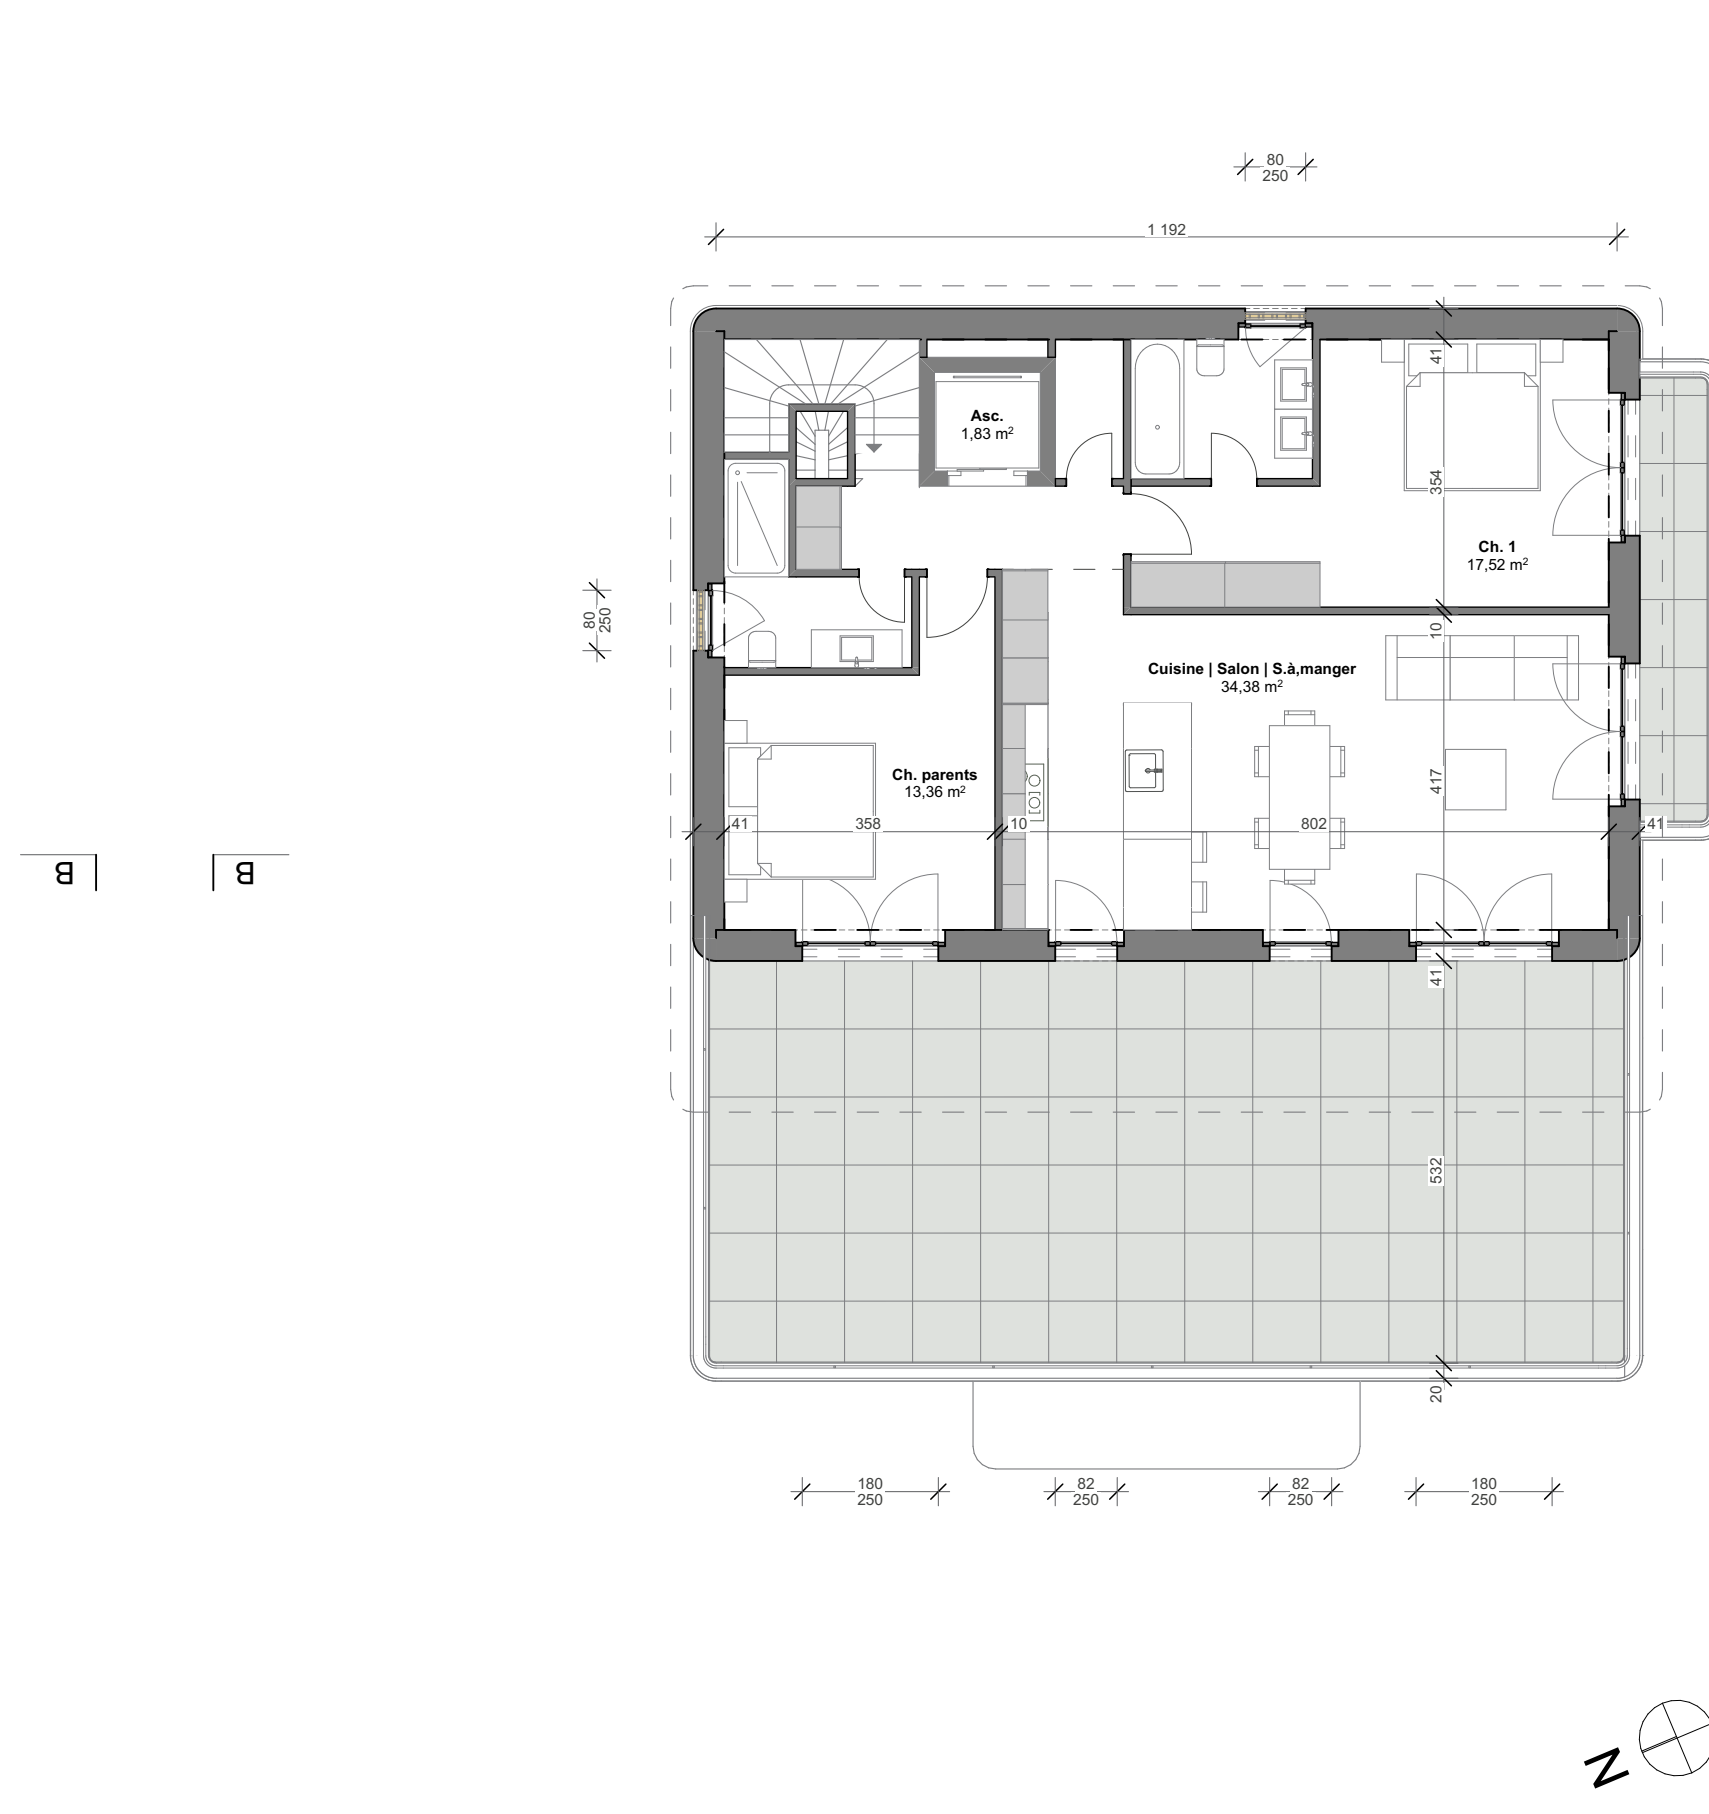


1:100 Attique

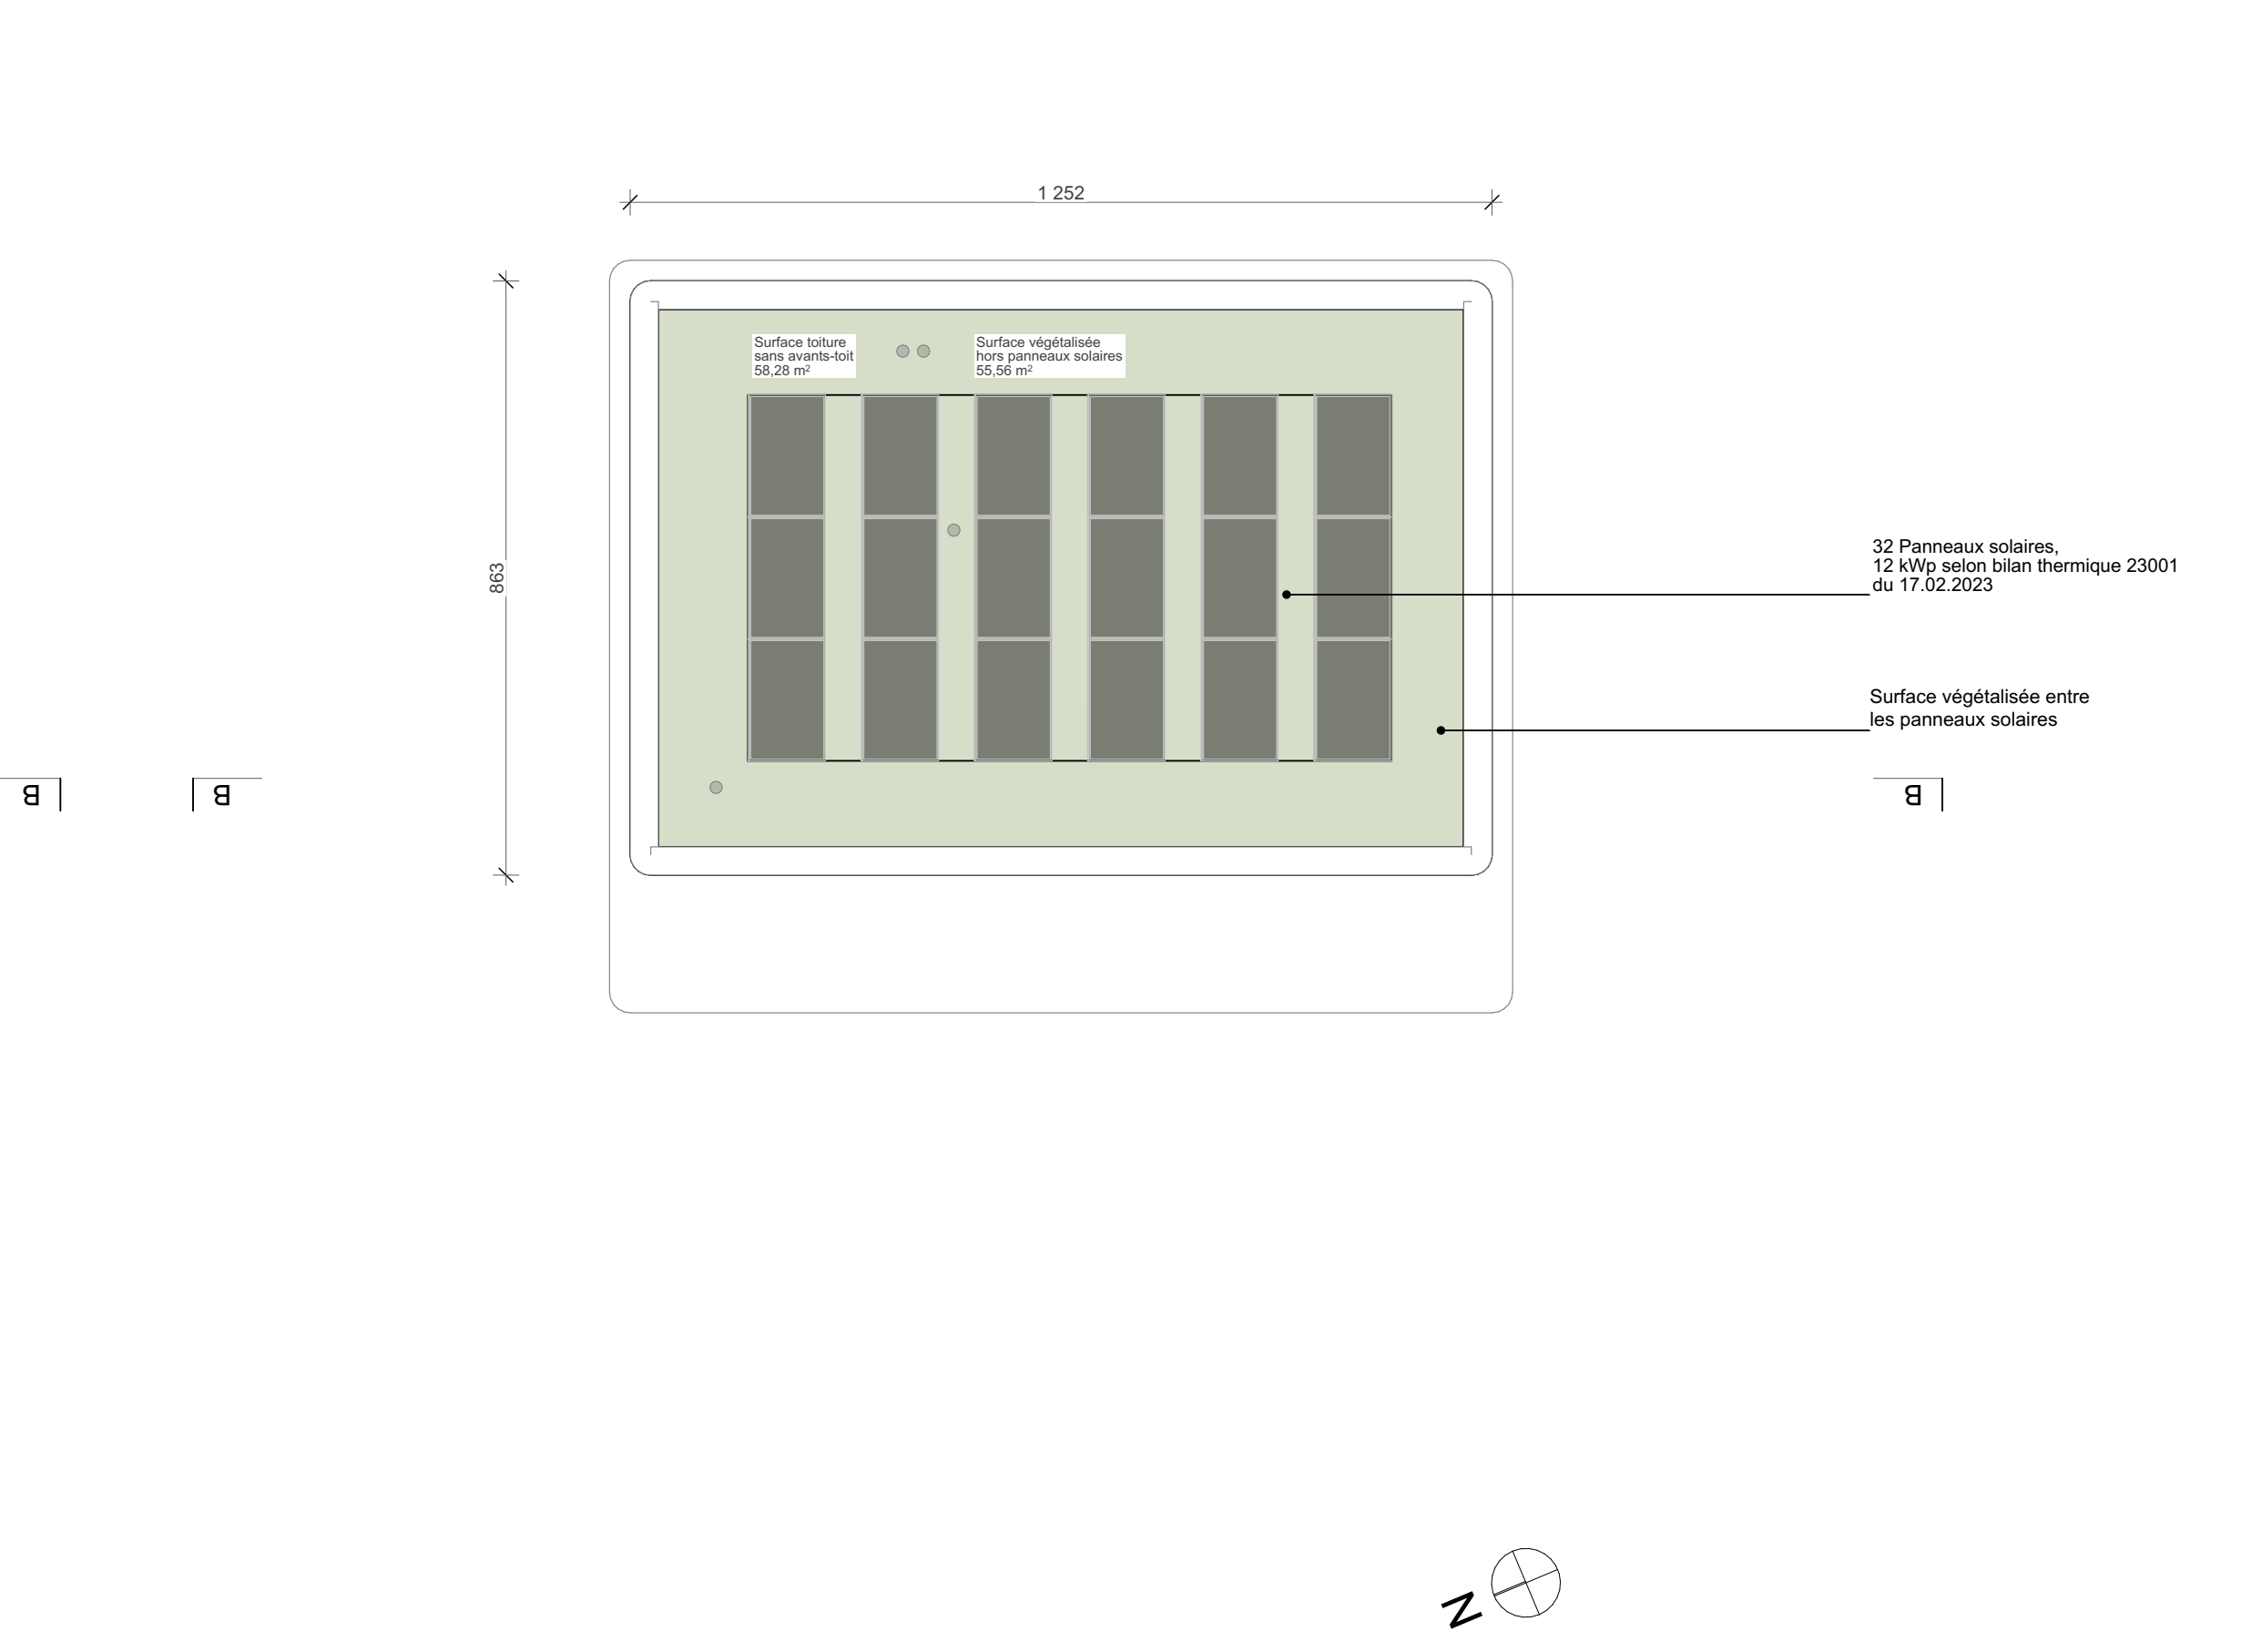


1:100 Toiture

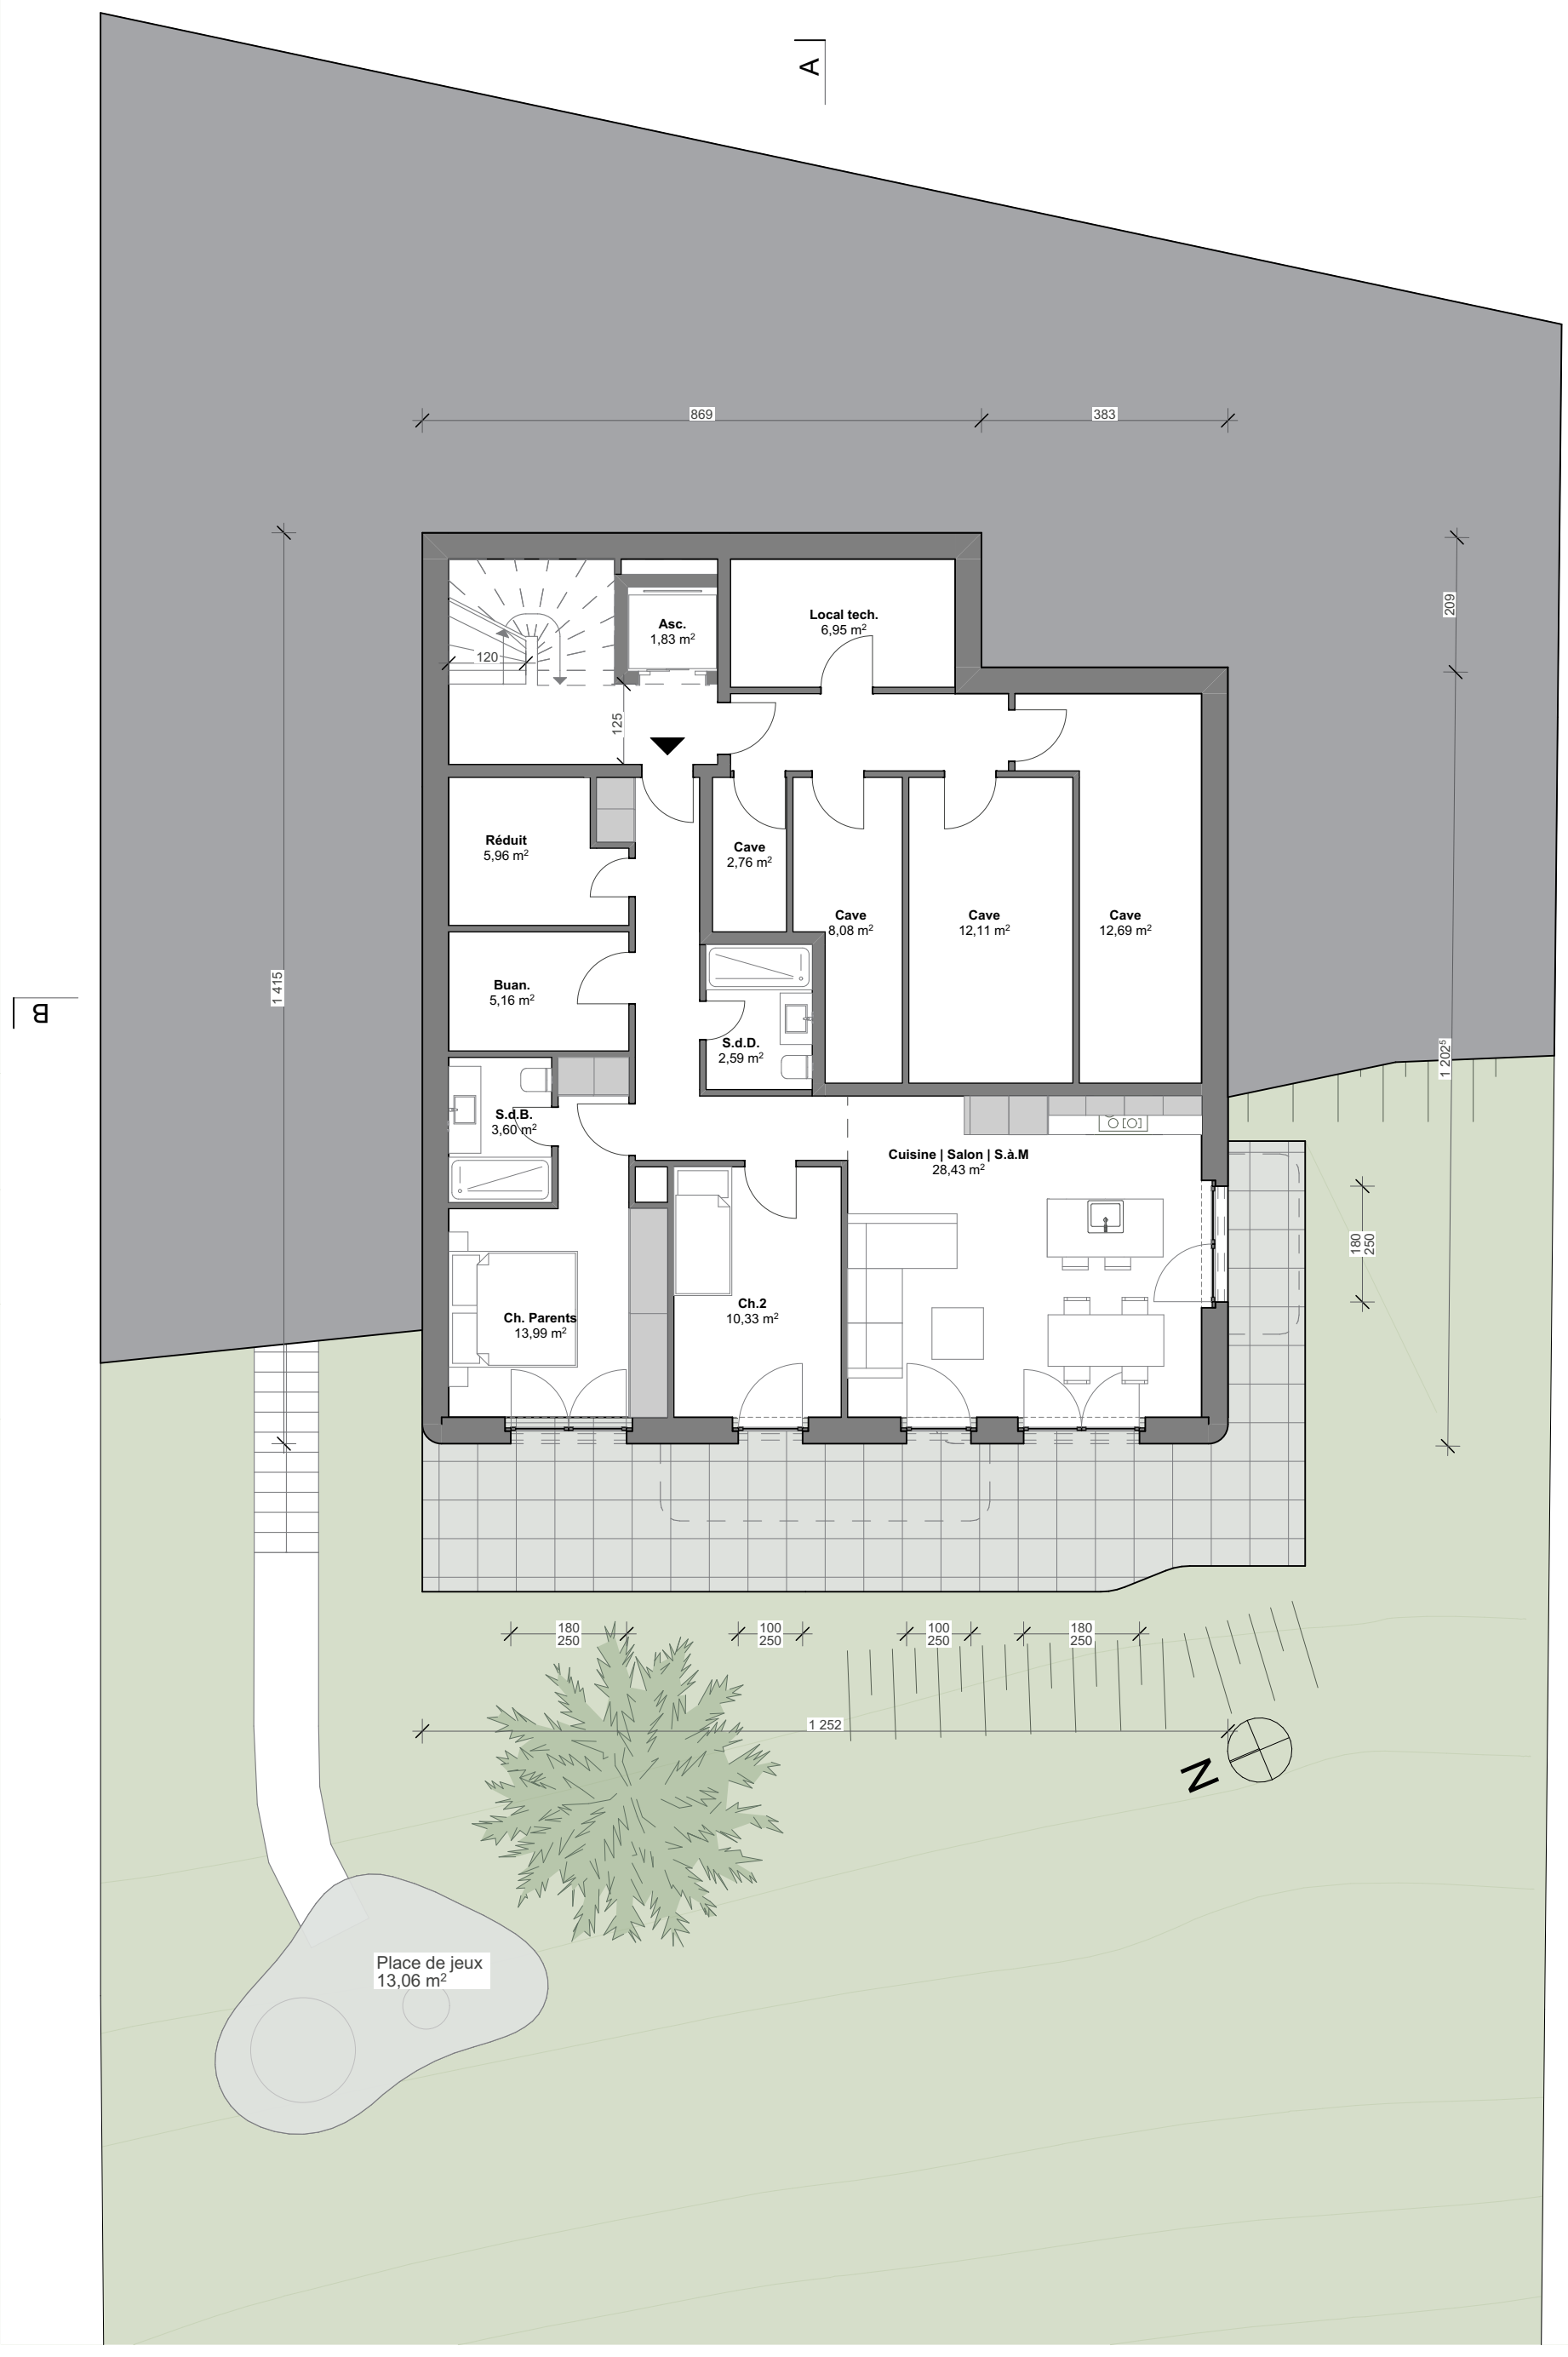

1:100 -2 Rez-inf

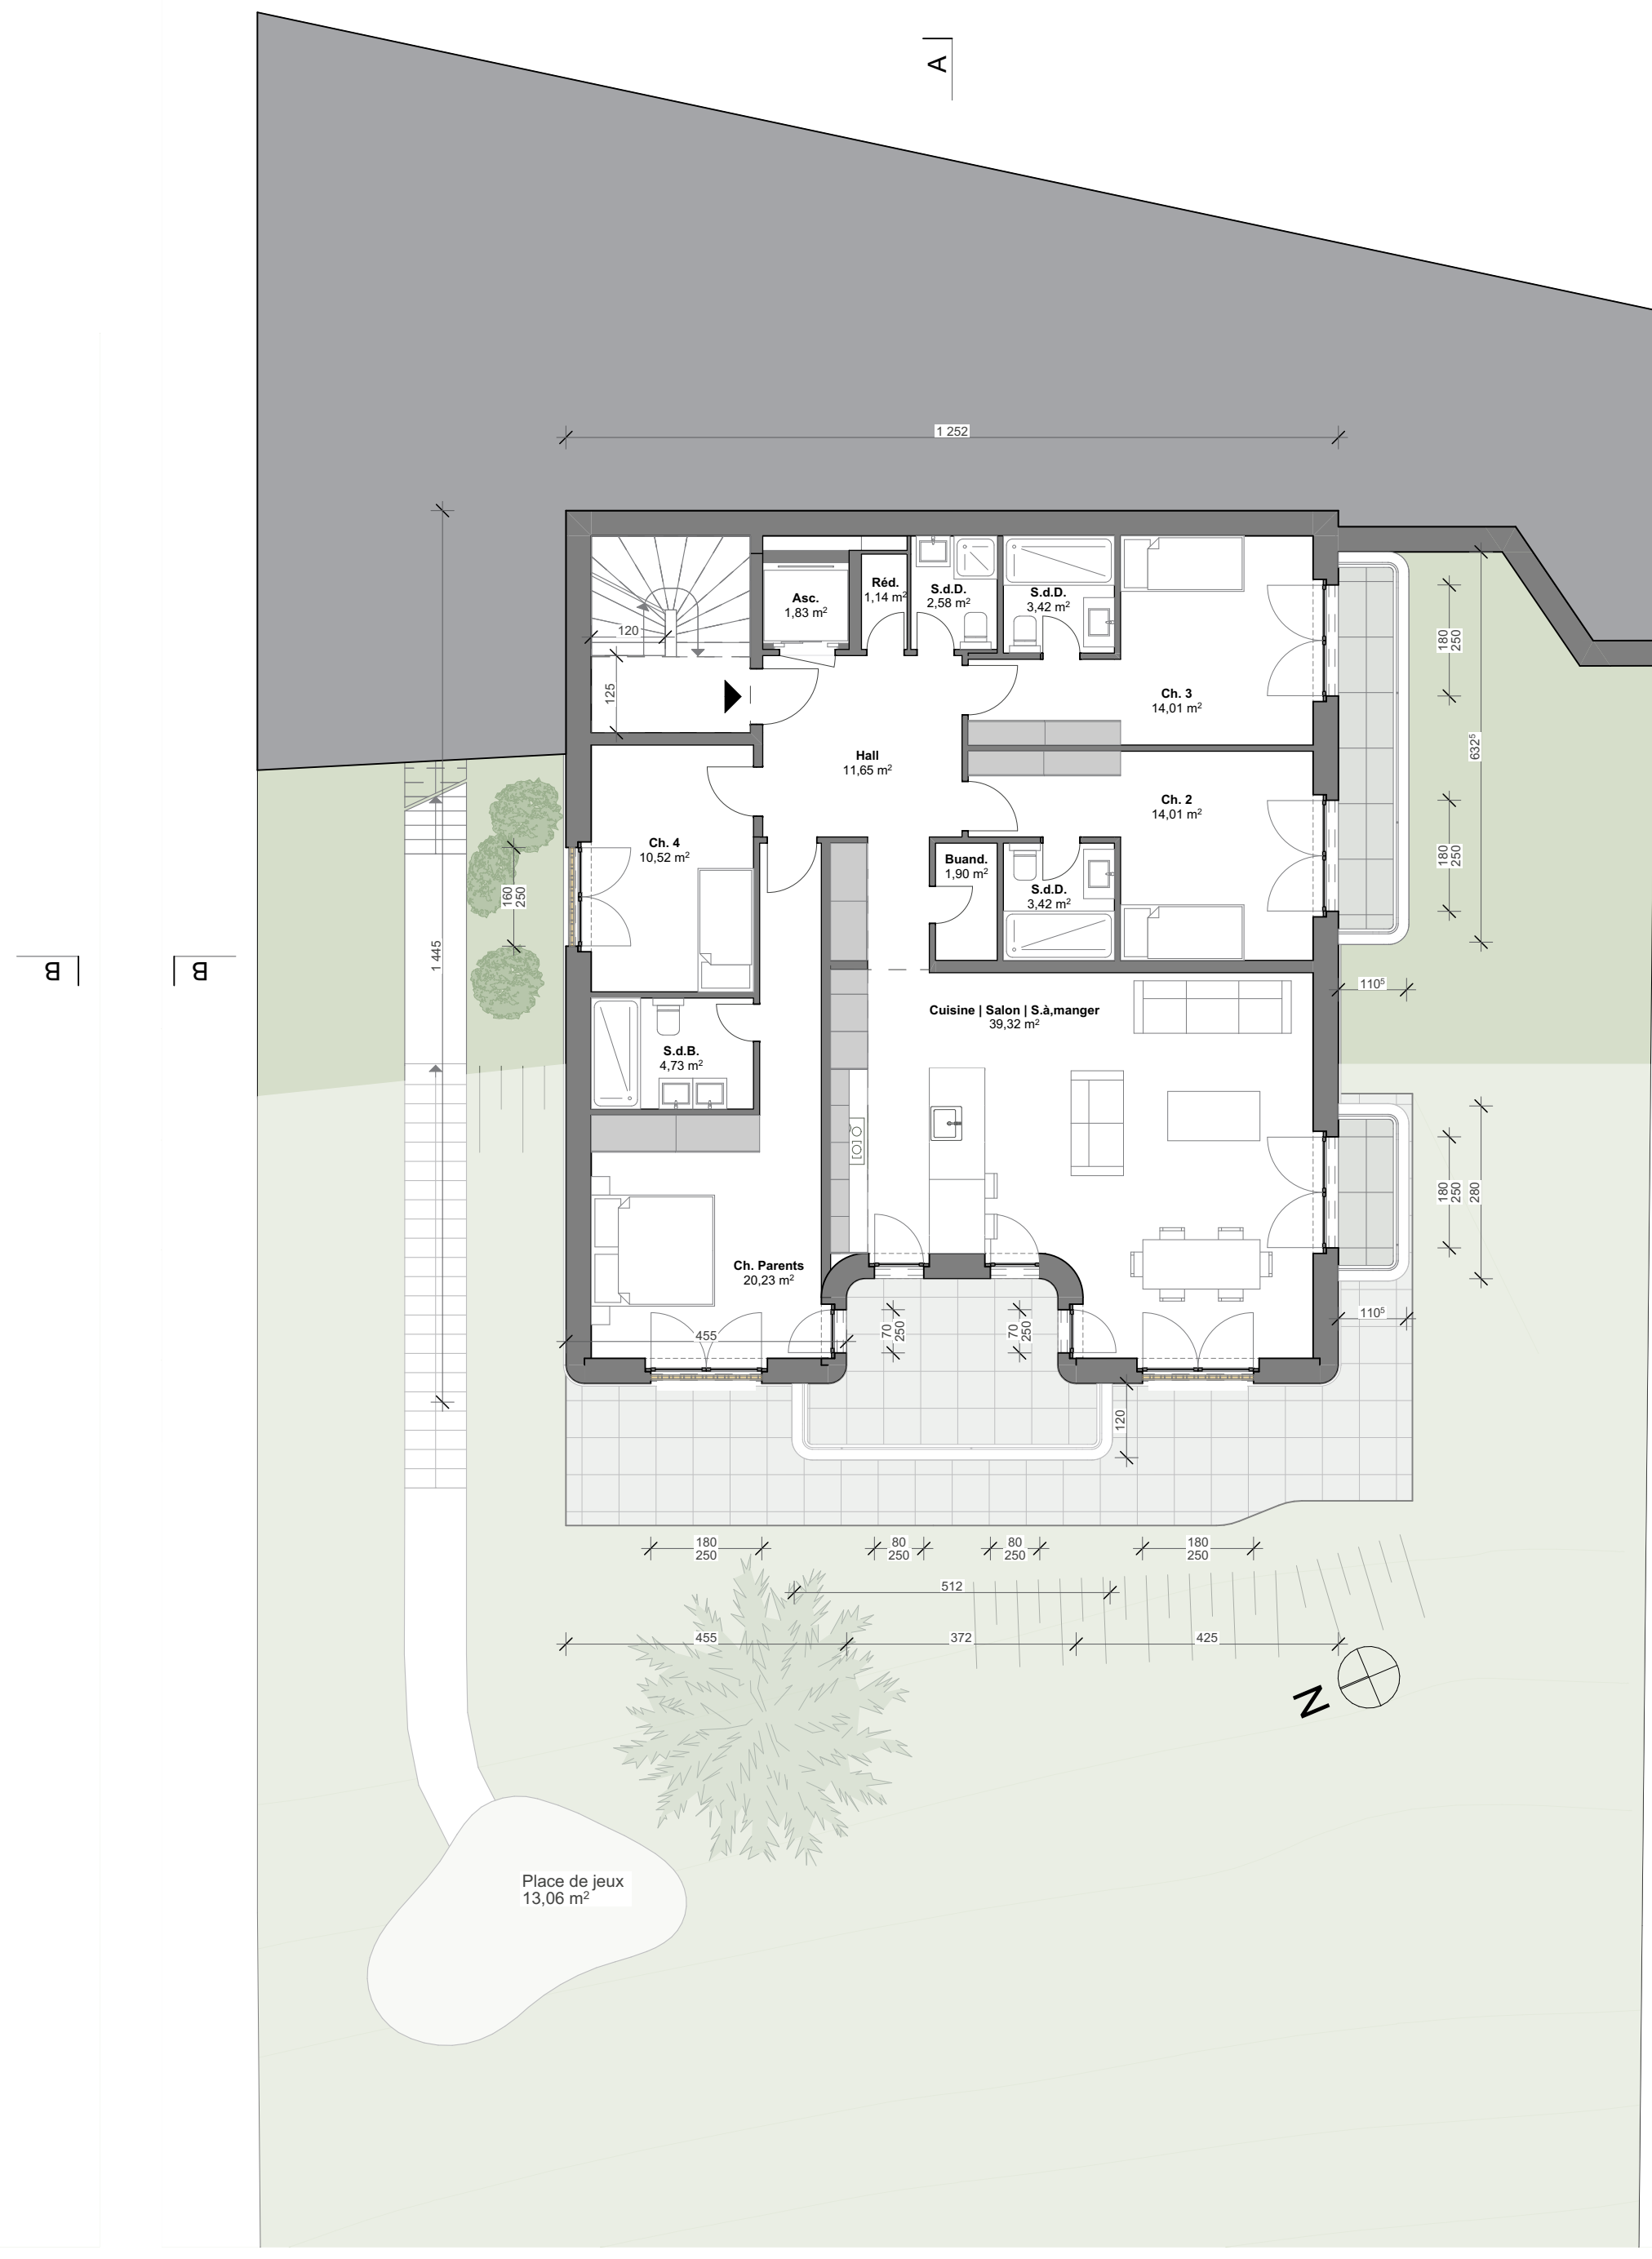

1:100 -1 Rez-inf

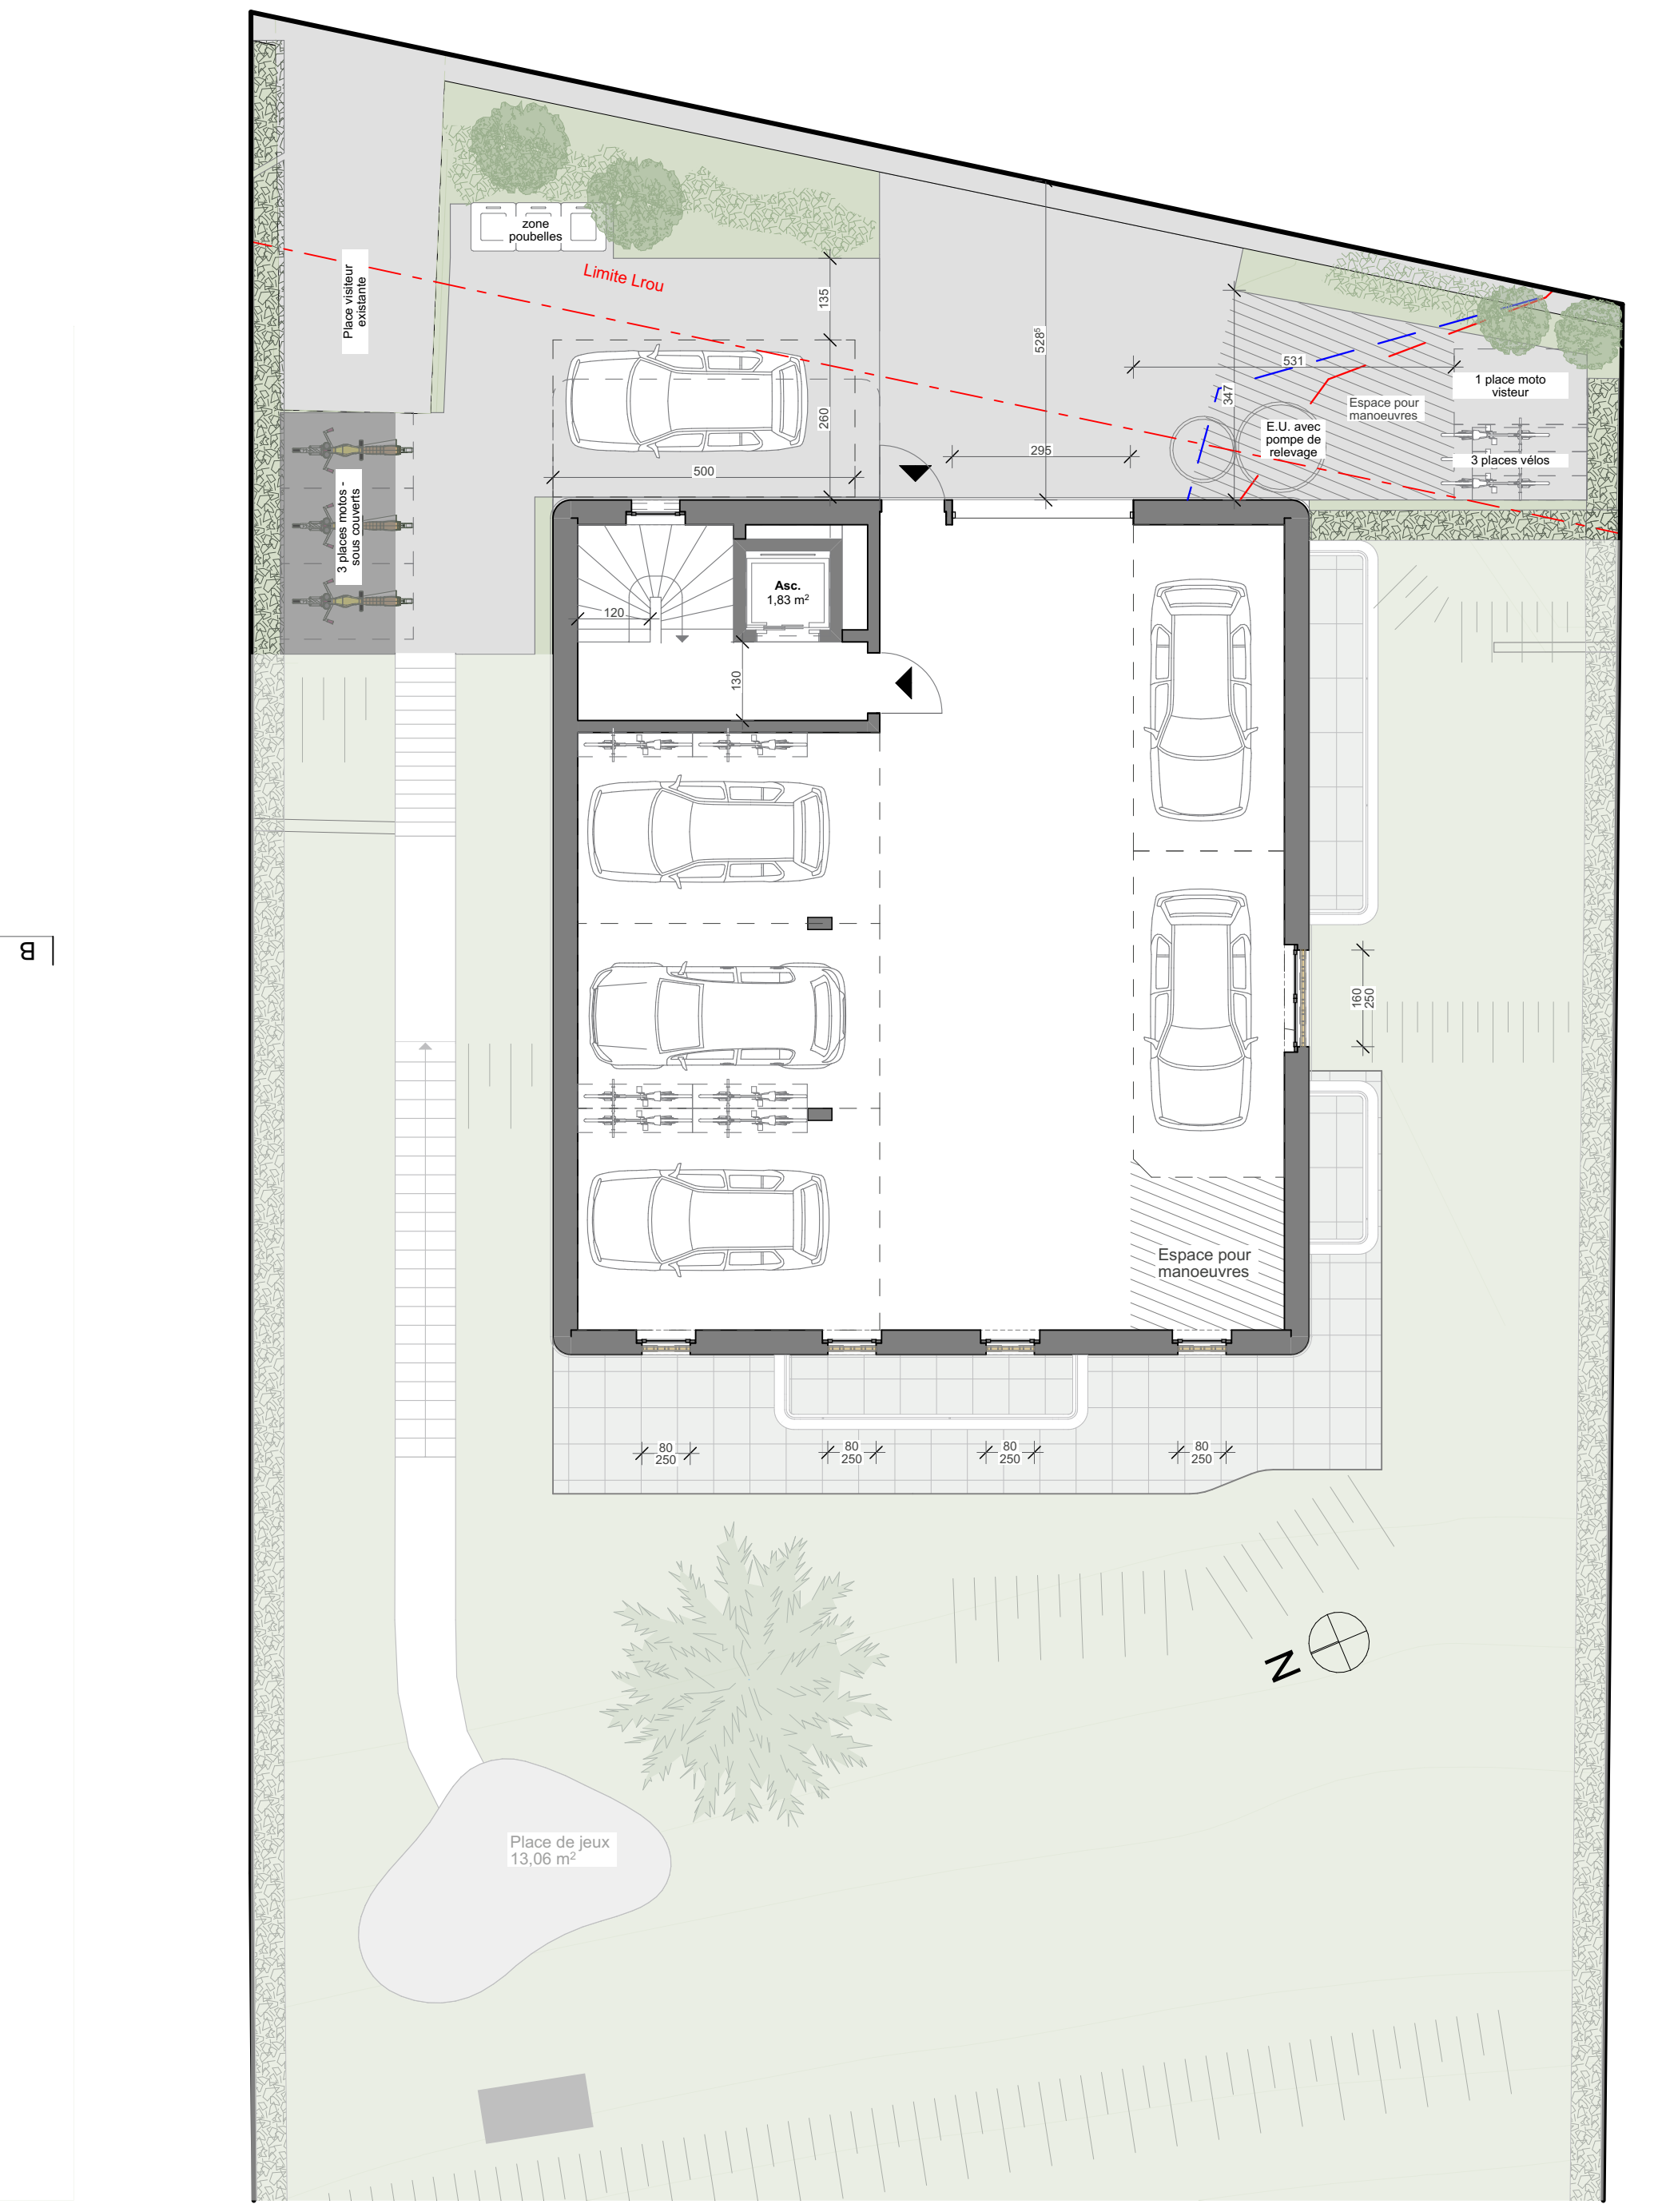

1:100 Rez - Parking