


DMA

DMA Dany Maroonian Architecture Sàrl
Route de Taillepied 125
1035 Lutry
d.maroonian@dmarchitecture.ch


P160	N° de Plan :	058.02.5
Realhouse SA	Format :	A1
Parcelle 160, Route de la Bernadaz 21	Dessin :	DM
Commune de Paudex	ID Projet :	058
Construction d'un immeuble en PPE	Type de plan :	ME

Lutry, le mercredi, 15 janvier 2025	No. CAMAC :	239222
Dernier enregistrement : 15.01.2025		
0, 1., 2., 3., B, A	ECHELLE	1:100, 1:200


Architecte :  Maître d'ouvrage : 

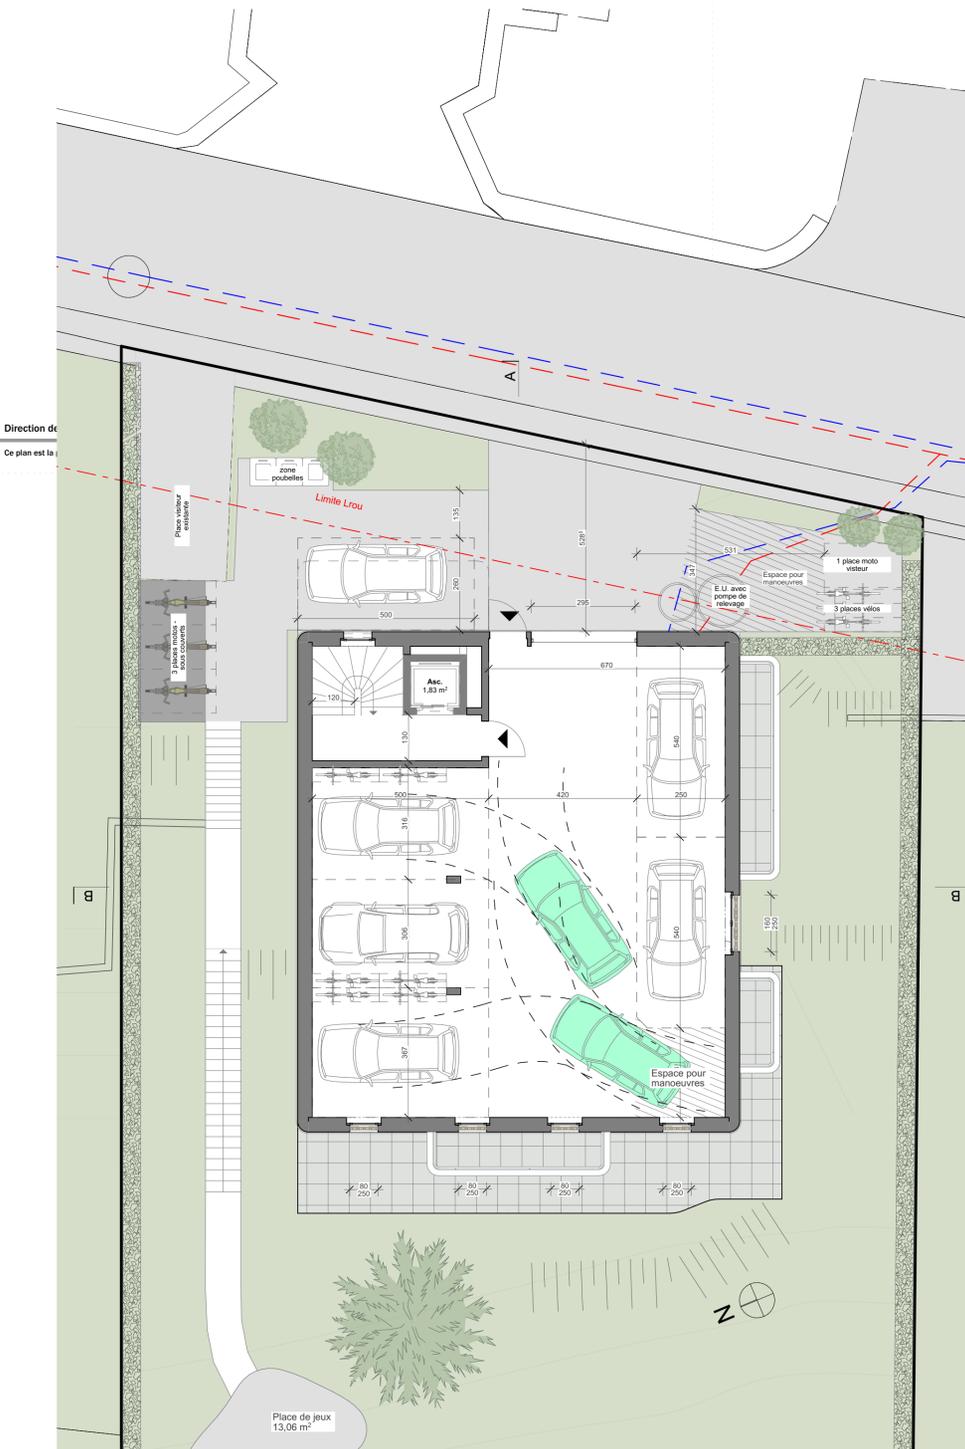

1:100 Plan de manoeuvres 1

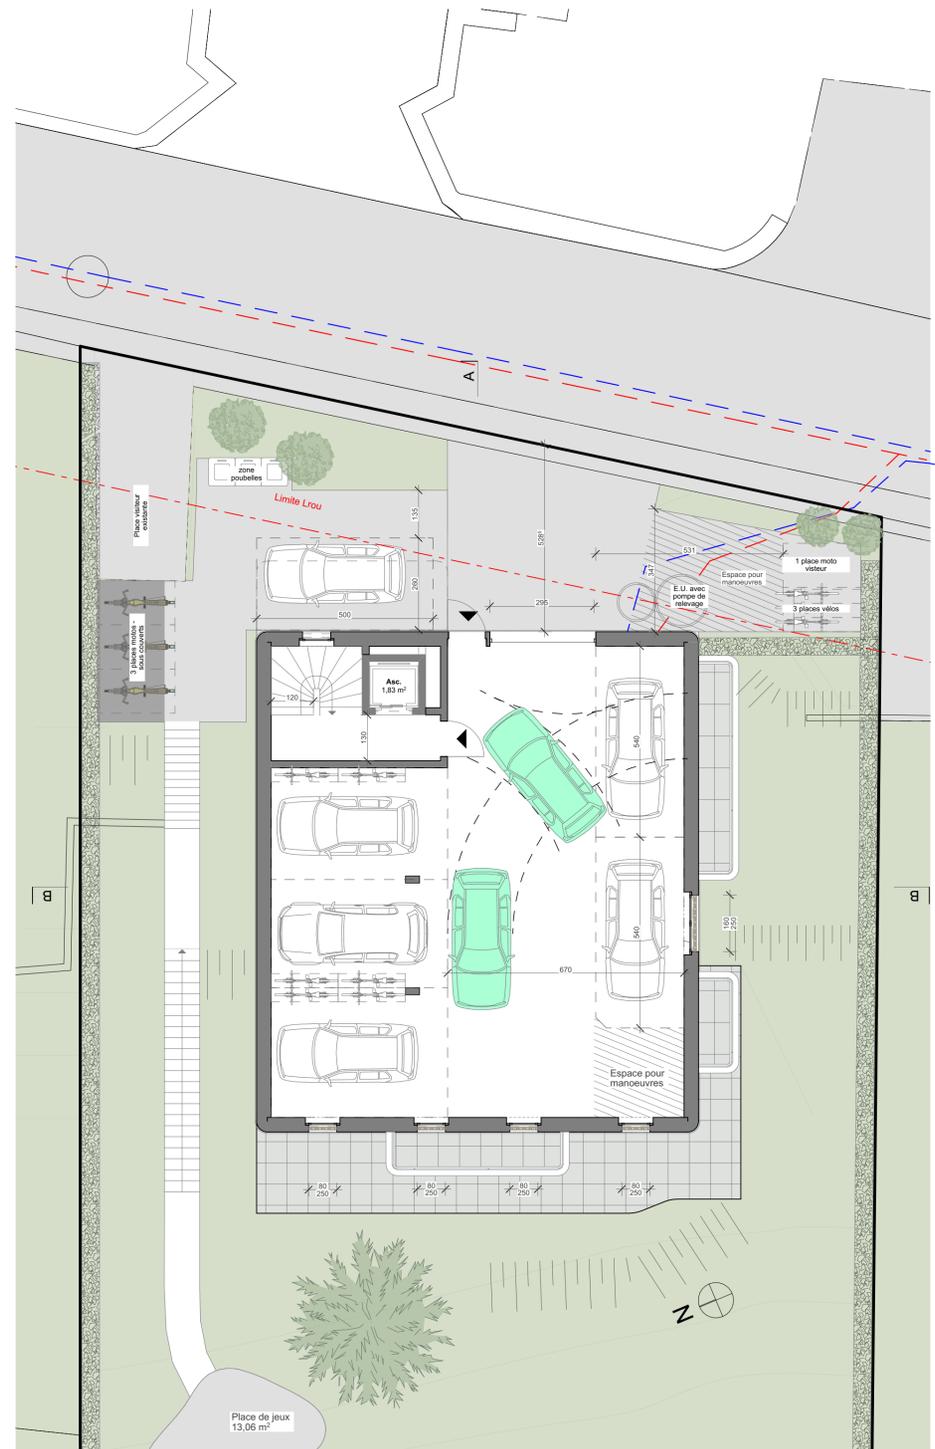

1:100 Plan de manoeuvres 2

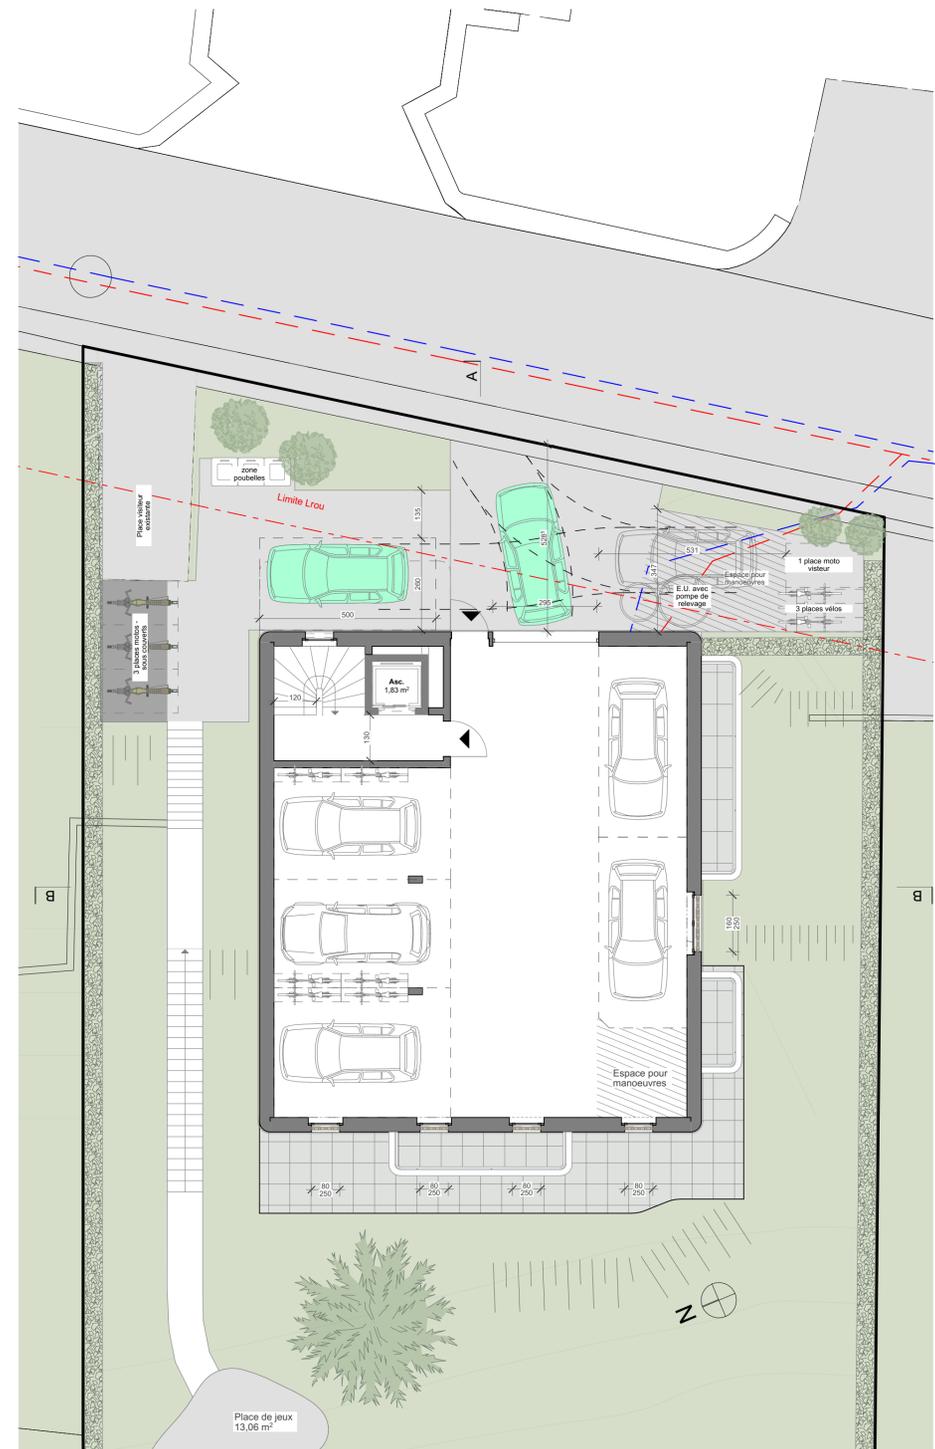

1:100 Plan de manoeuvres 3