

DMA


DMA Dany Maroonian Architecture Sàrl
 Route de Taillepied 125
 1035 Lutry
 d.maroonian@dmarchitecture.ch

P160	N° de Plan :	058.02.3
Realhouse SA	Format :	A1
Parcelle 160, Route de la Bernadaz 21	Dessin :	DM
Commune de Paudex	ID Projet :	058
Construction d'un immeuble en PPE	Type de plan :	ME


Lutry, le mercredi, 15 janvier 2025	No. CAMAC :	239222
Dernier enregistrement : 15.01.2025	ECHELLE :	1:100
-2., -1., 0., 1., 2.		

Architecte :  Maître d'ouvrage : 

Direction des travaux: Dany Maroonian Architecture EPFL
 Ce plan est la propriété de l'architecte. Il ne peut être utilisé ou reproduit sans son accord écrit.

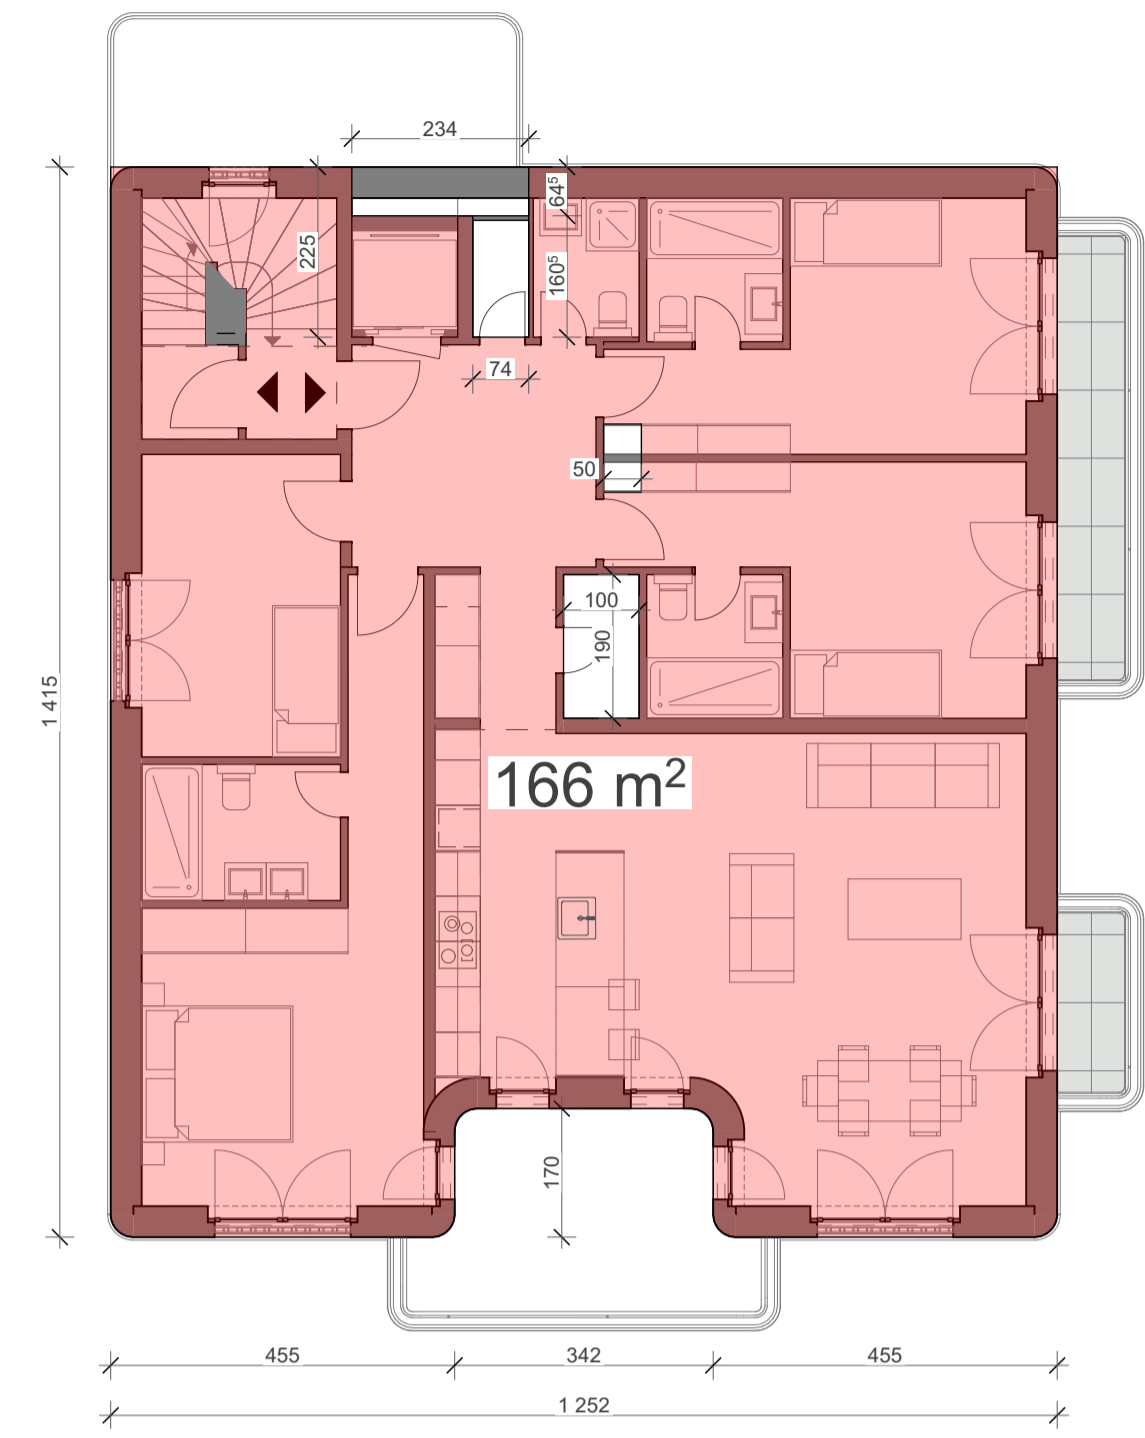


1:100 1er

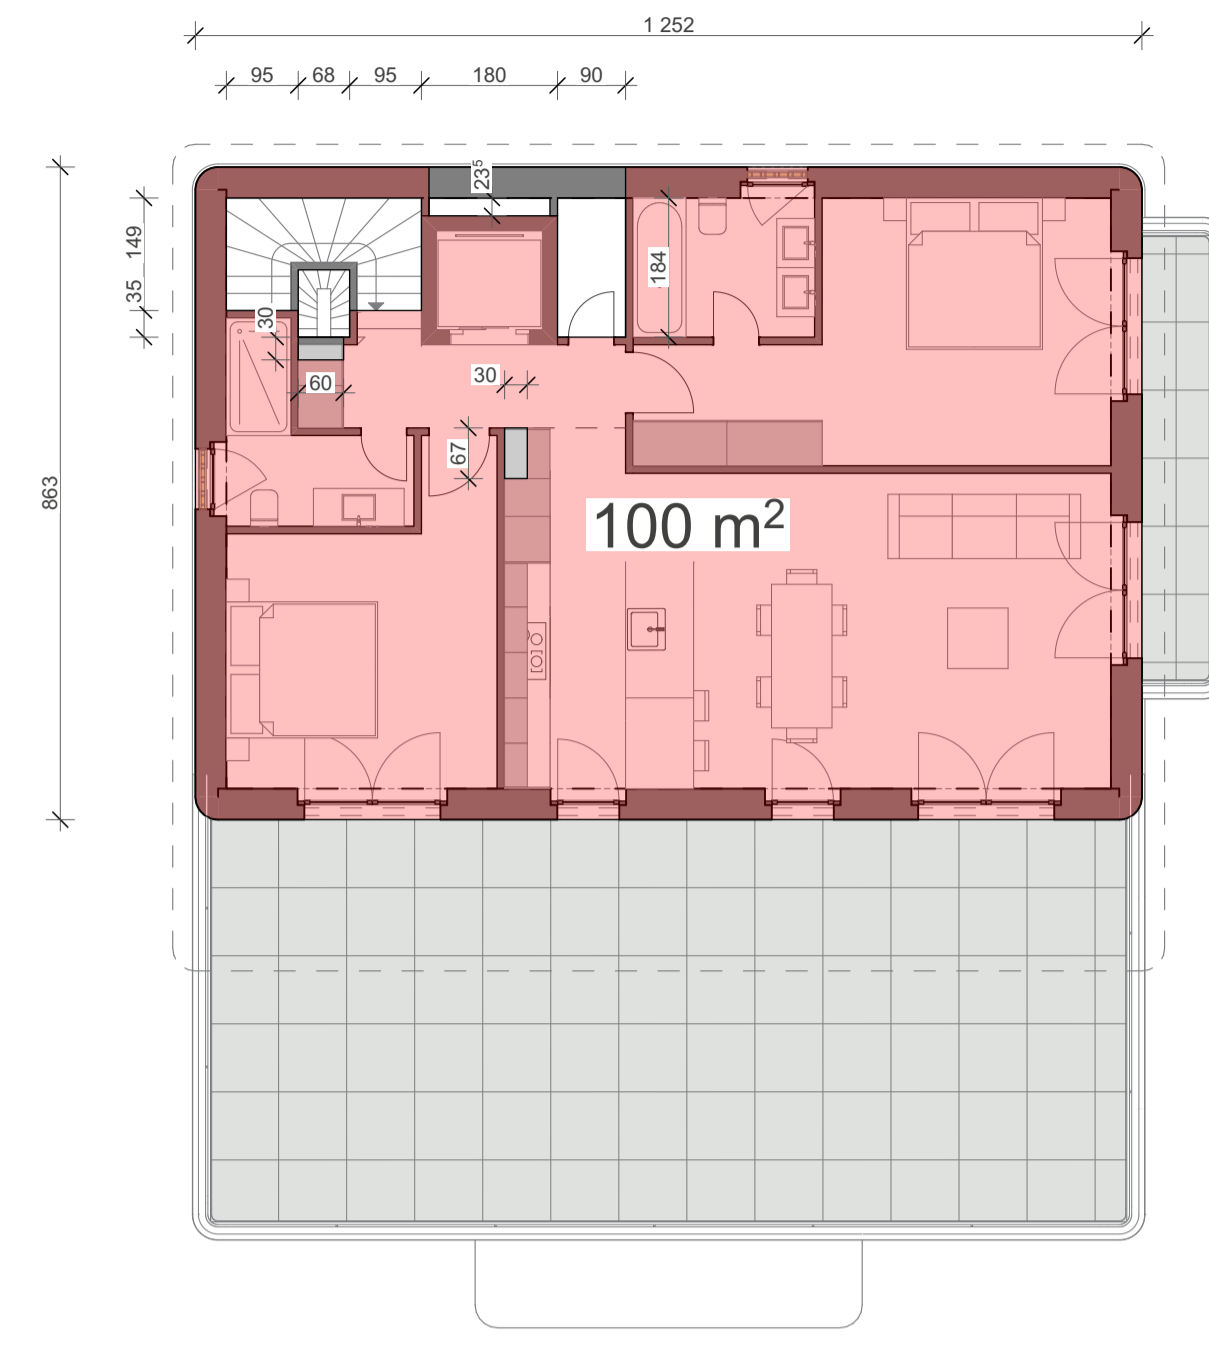


1:100 Attique



1:100 Ref-inf 2

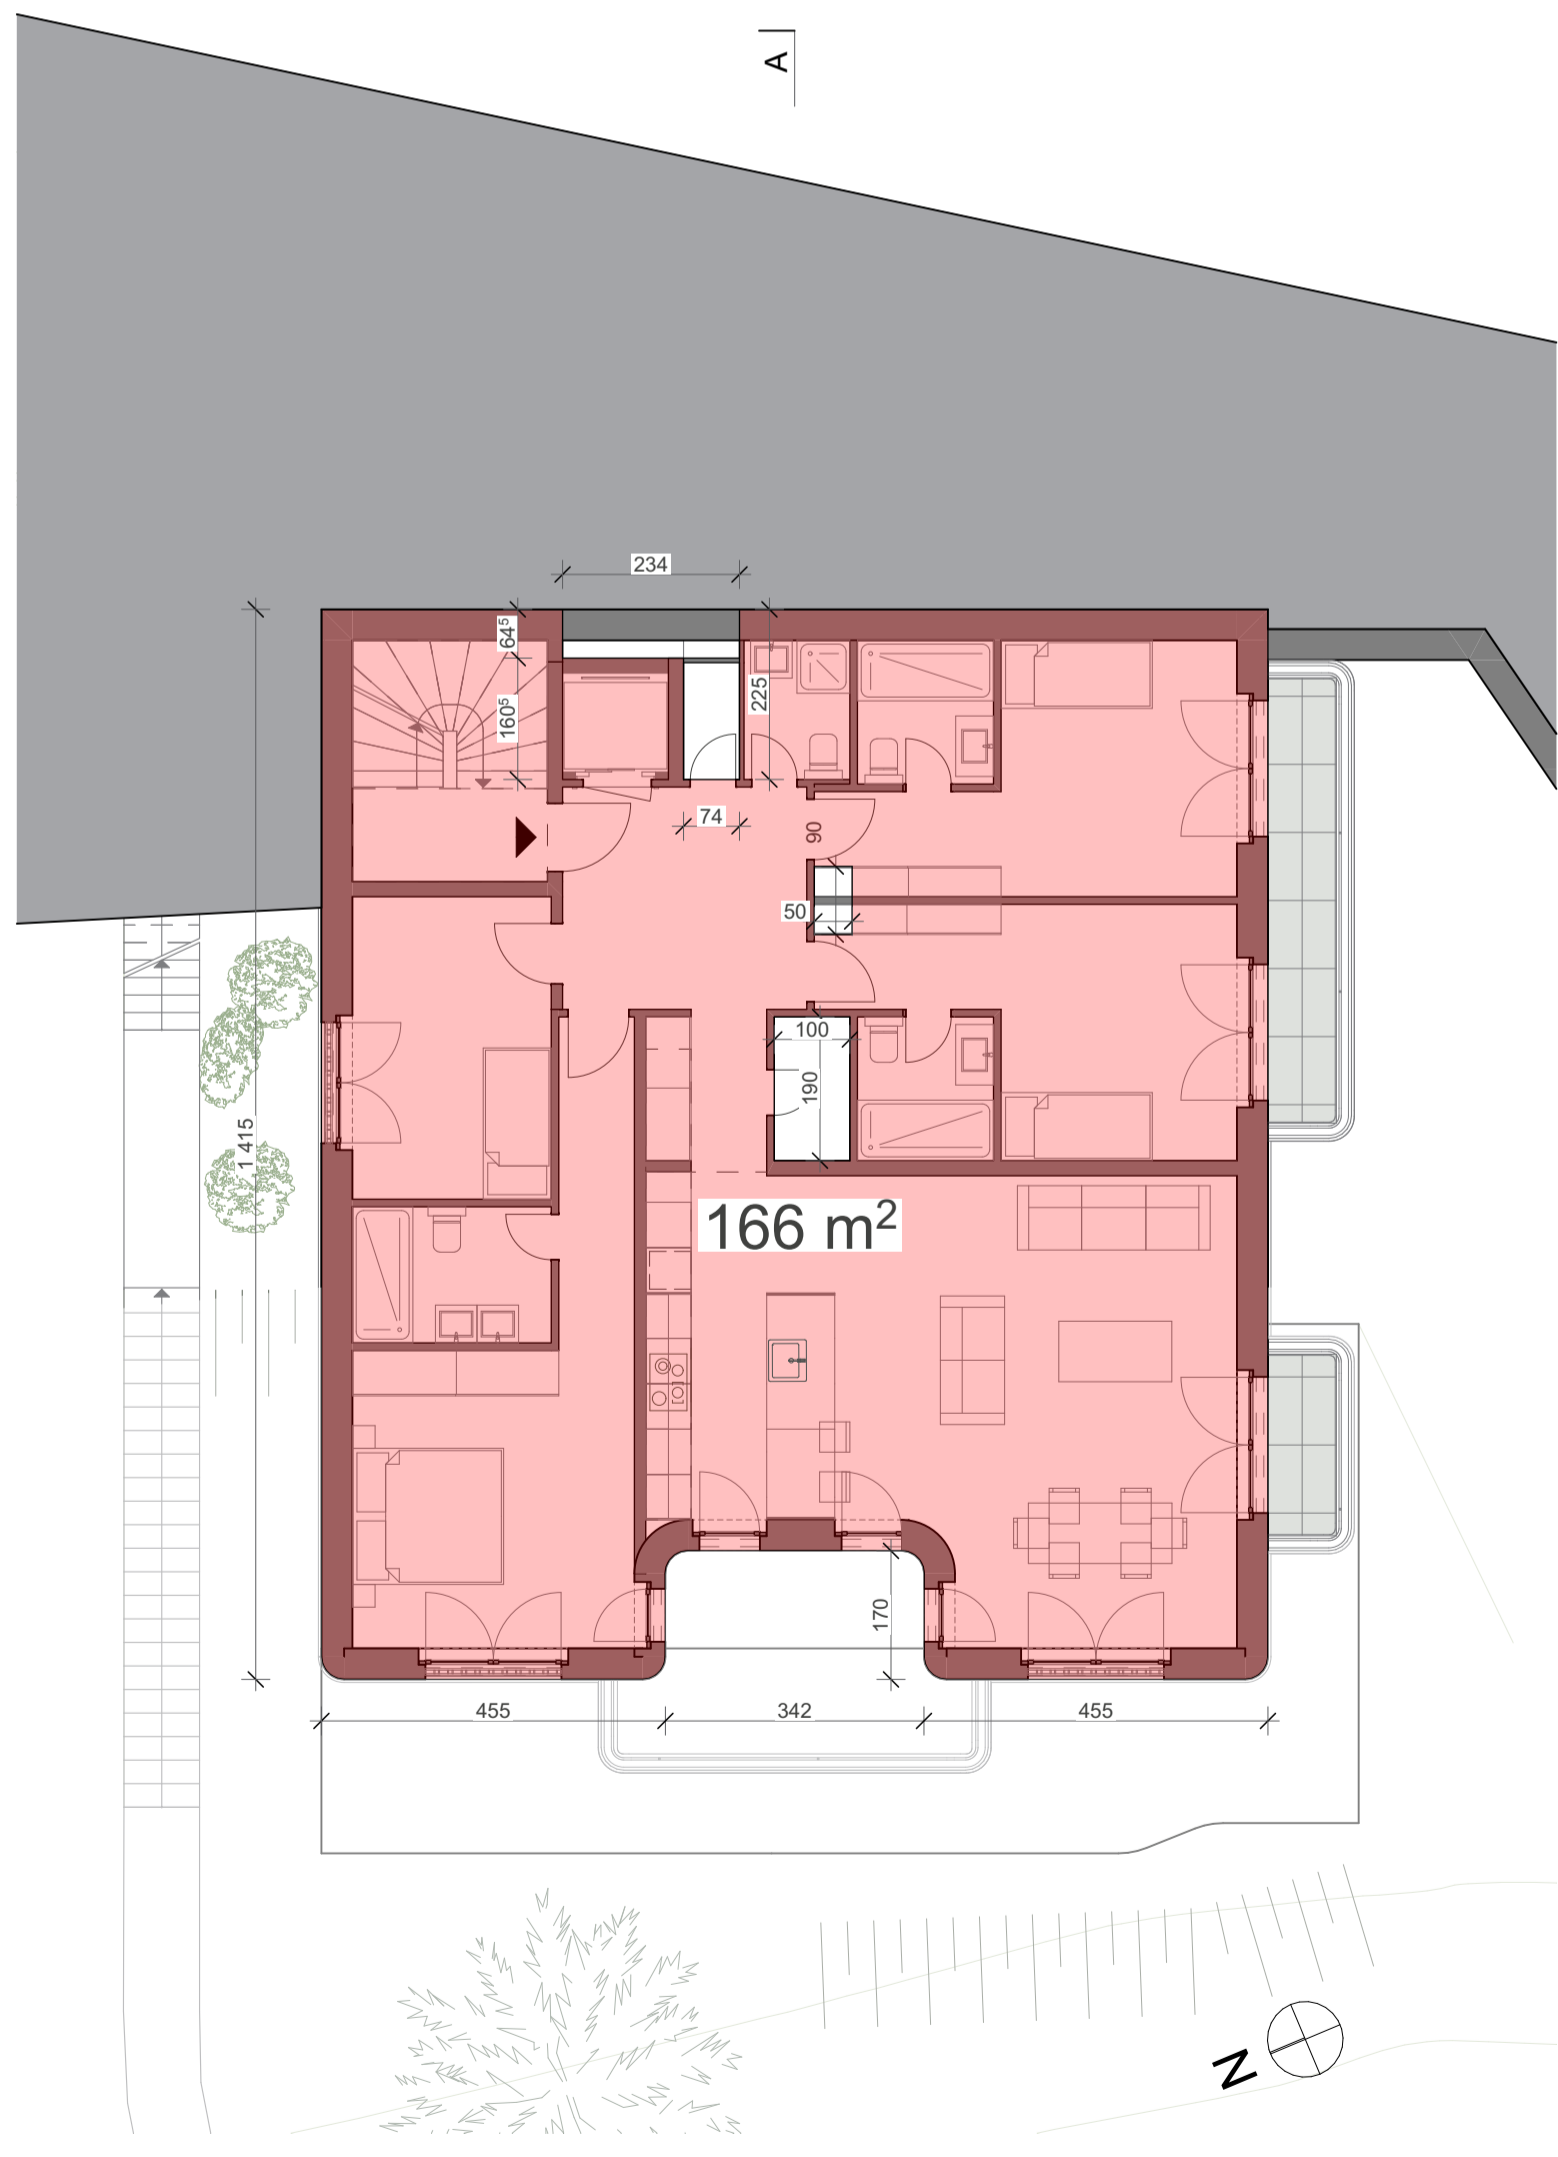

1:100 Ref-inf 1

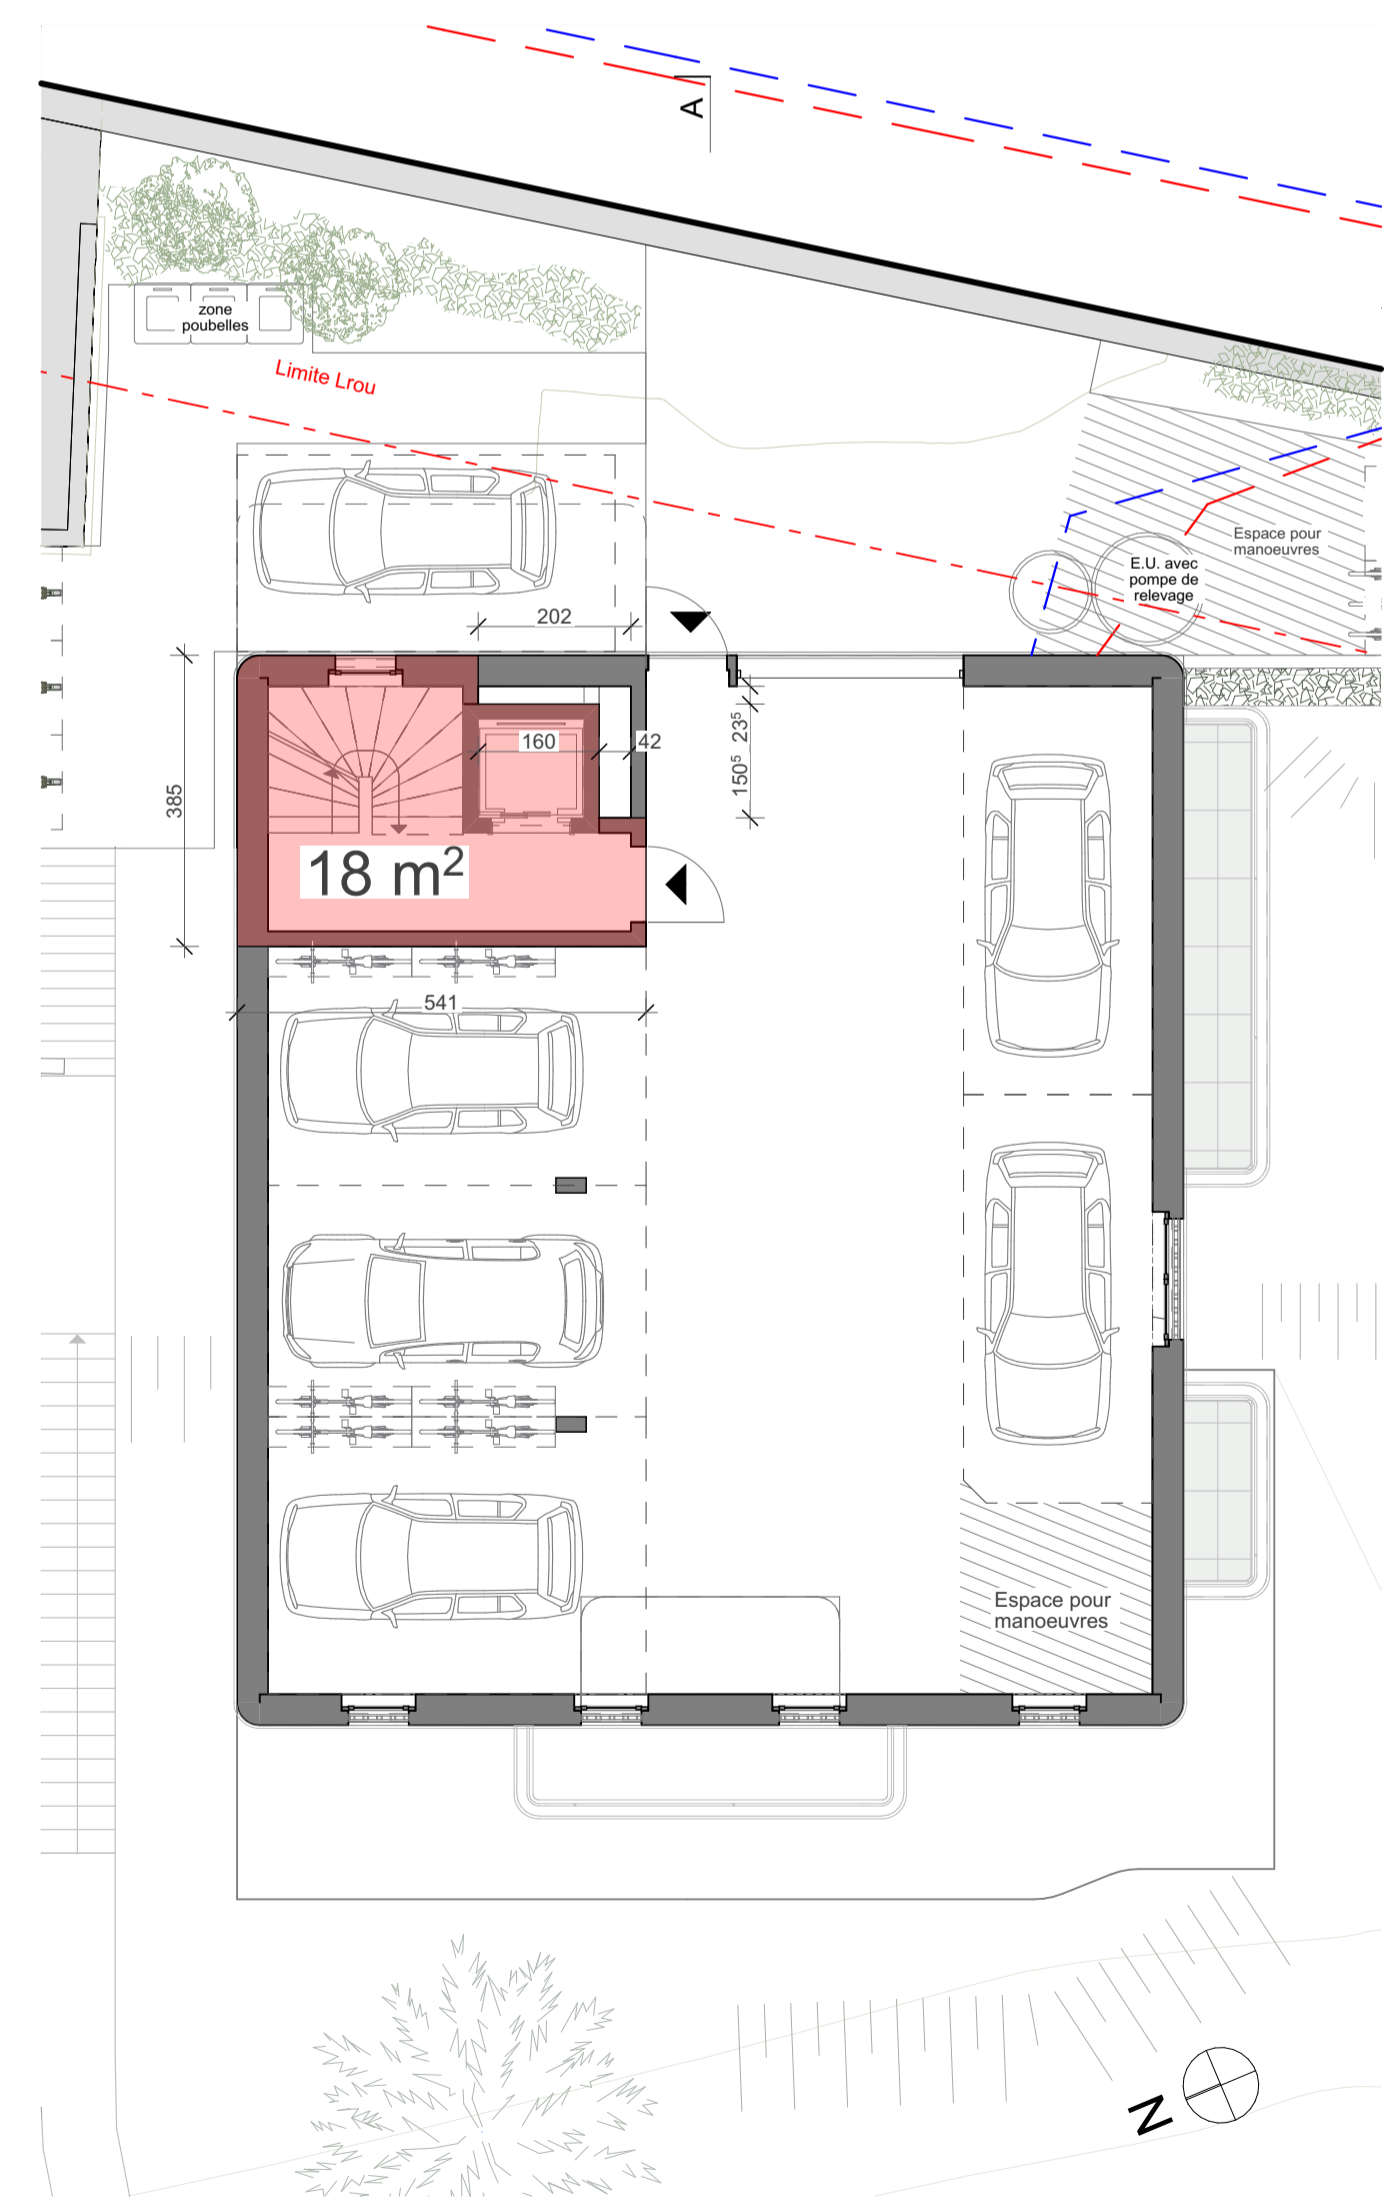

1:100 Rez - Parking