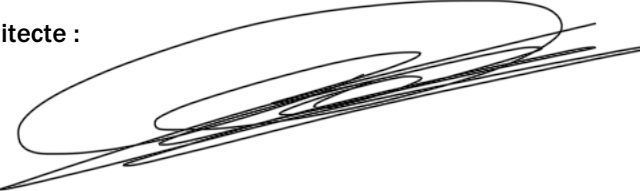


DMA

DMA Dany Maroonian Architecture Sàrl
Route de Taillepied 125
1096 Lutry
d.maroonian@dmarchitecture.ch


P160	N° de Plan :	058.02.6
Realhouse SA	Format :	A0
Parcelle 160, Route de la Bernadaz 21	Dessin :	DM
Commune de Paudex	ID Projet :	058
Construction d'un immeuble en PPE	Type de plan :	ME

Lutry, le mercredi, 15 janvier 2025	No. CAMAC :	239222
Dernier enregistrement : 15.01.2025		
0., -1., -2., 1., 2., B, A	ECHELLE	1:200, 1:100


Architecte :  Maître d'ouvrage : 

Légende plans protection incendie	
Elément EI 30 (REI 30 si faisant partie du système porteur)	
Voie d'évacuation verticale	
Voie d'évacuation horizontale	
Porte EI 30	


Direction des travaux: Dany Maroonian Architecte EPFL
Ce plan est la propriété de l'architecte. Il ne peut être utilisé ou reproduit sans son accord écrit.

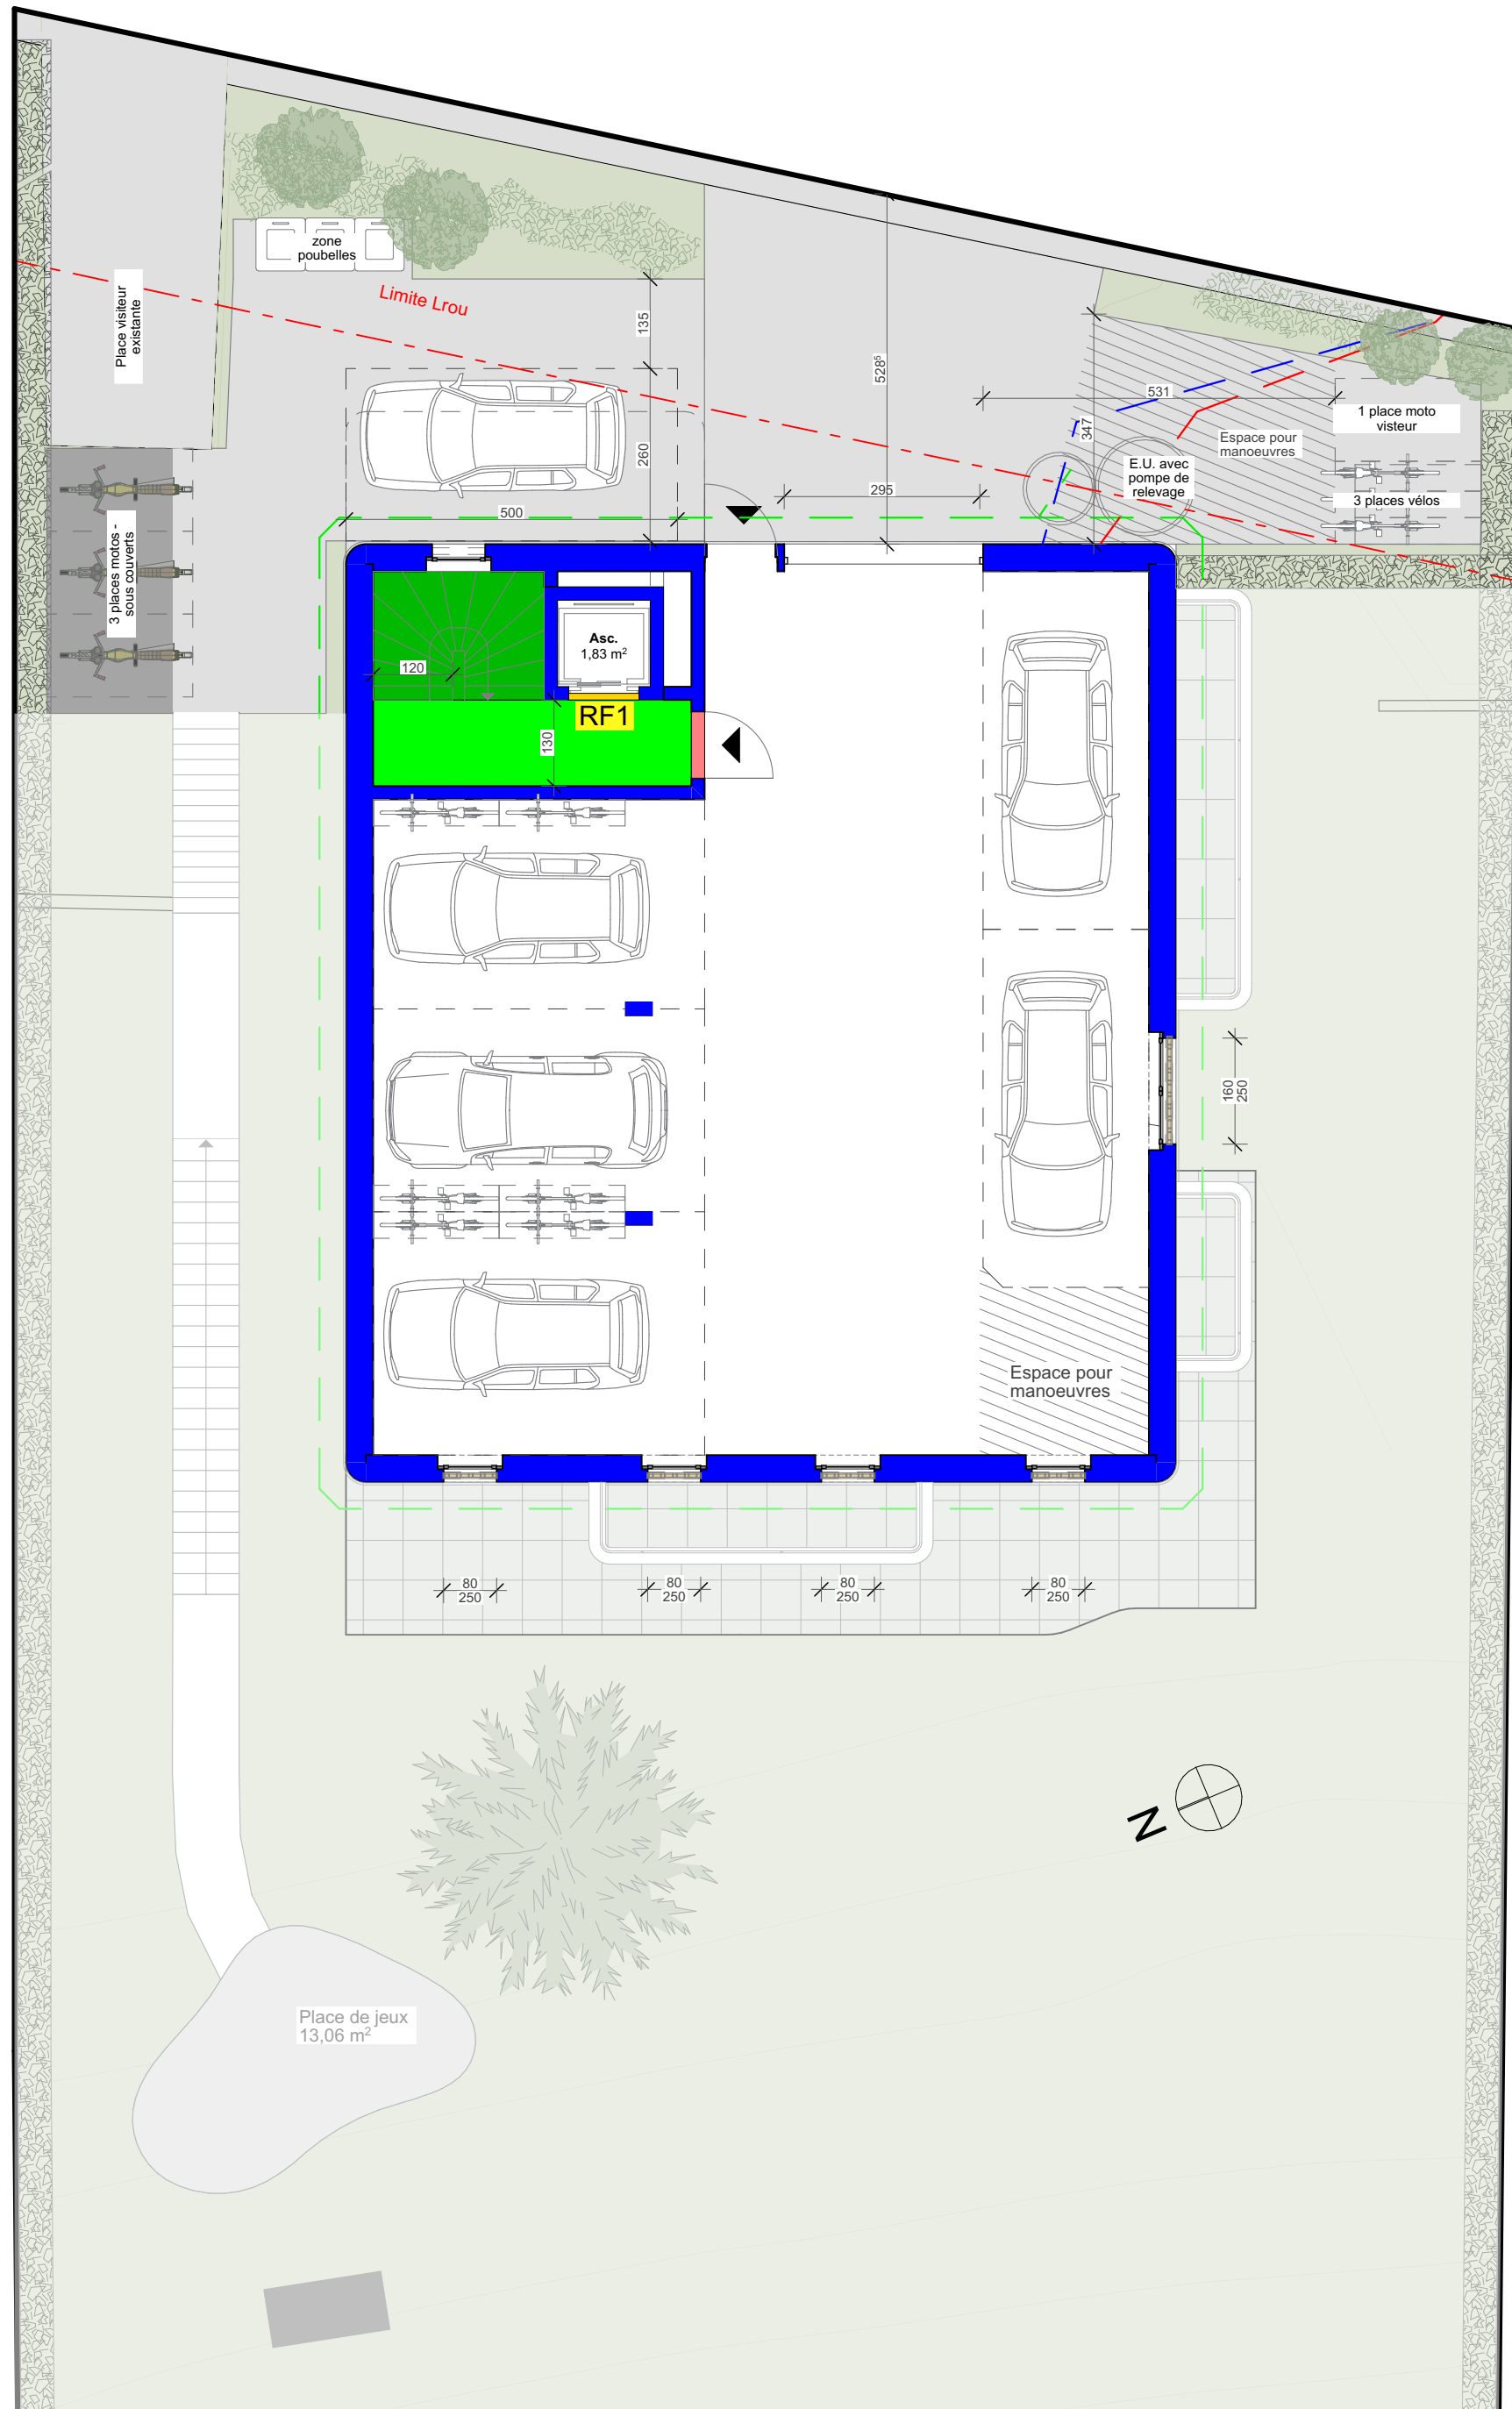


1:100 Rez - Parking

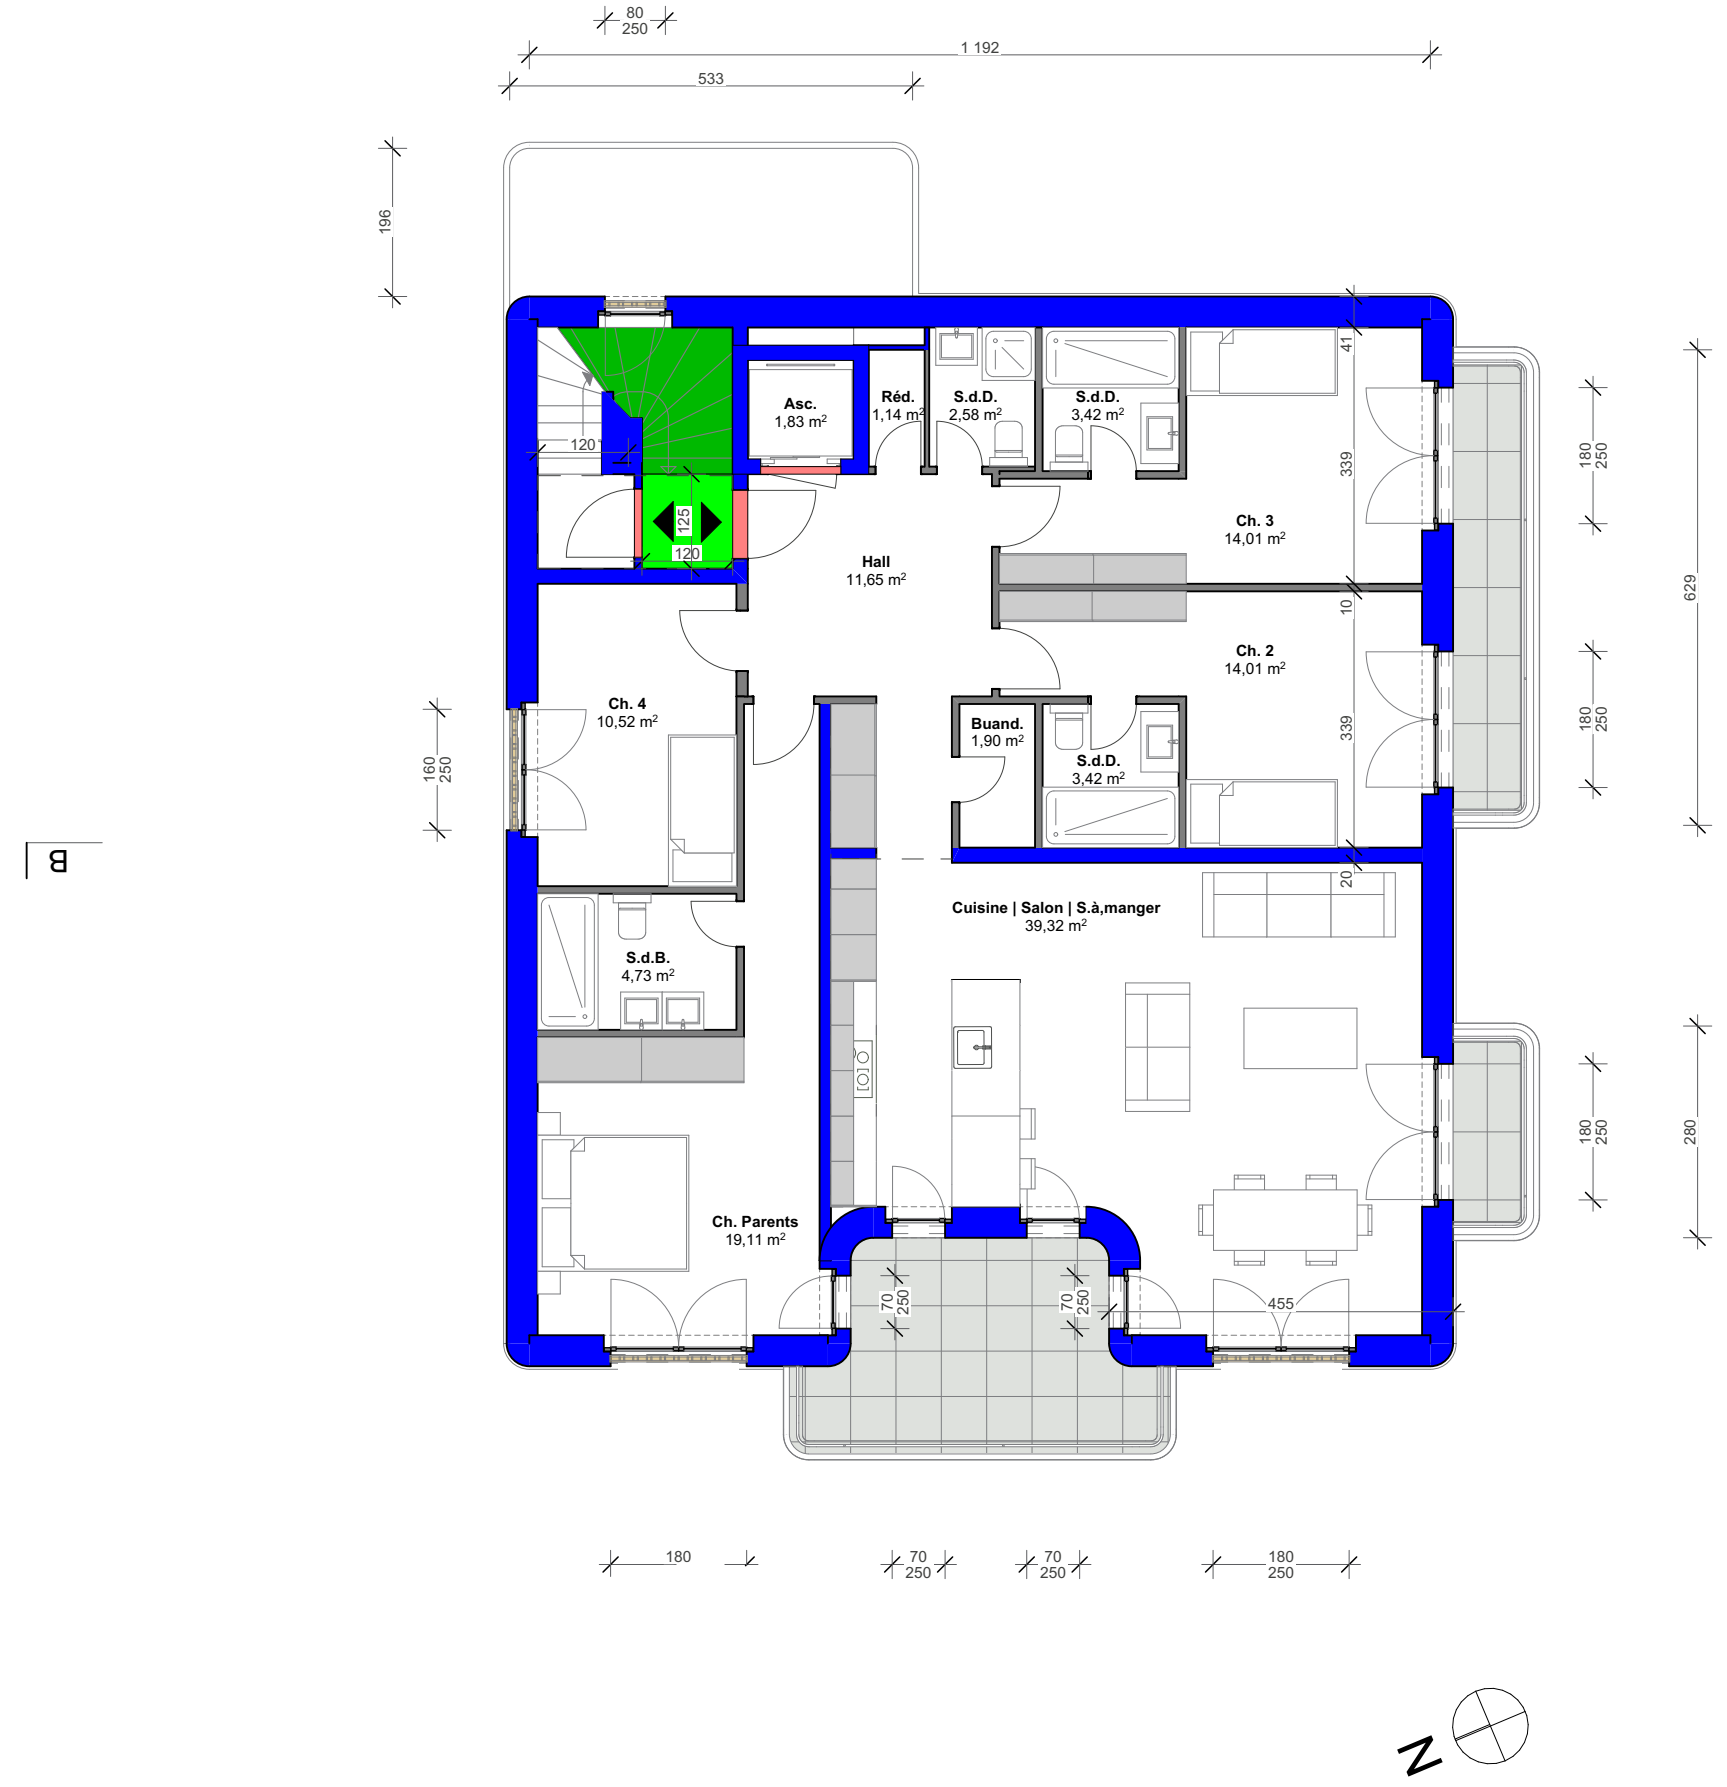


1:100 1er

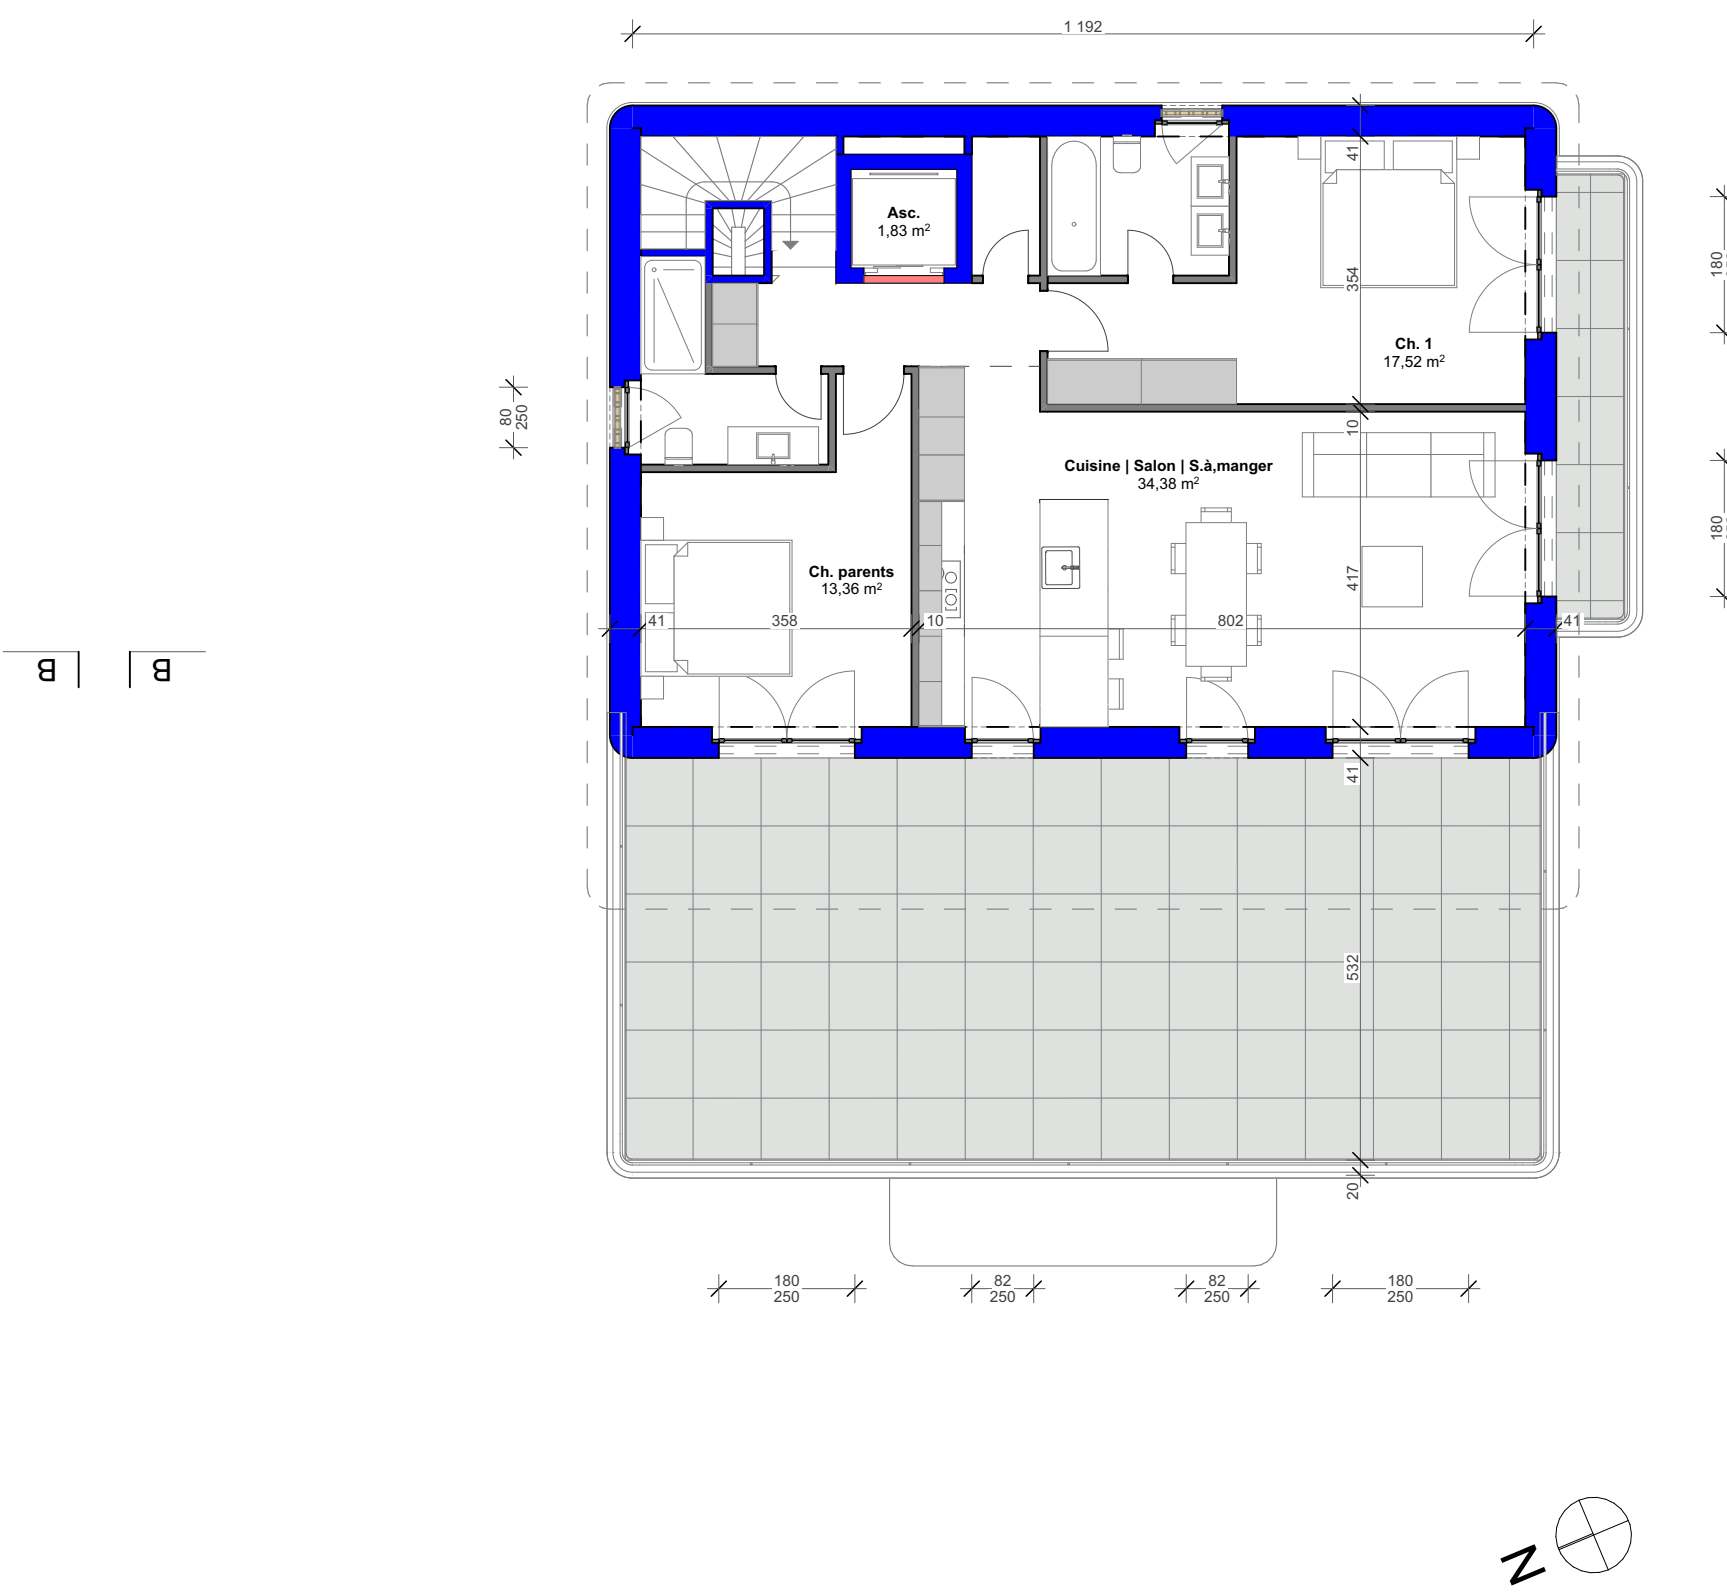

1:100 Attique

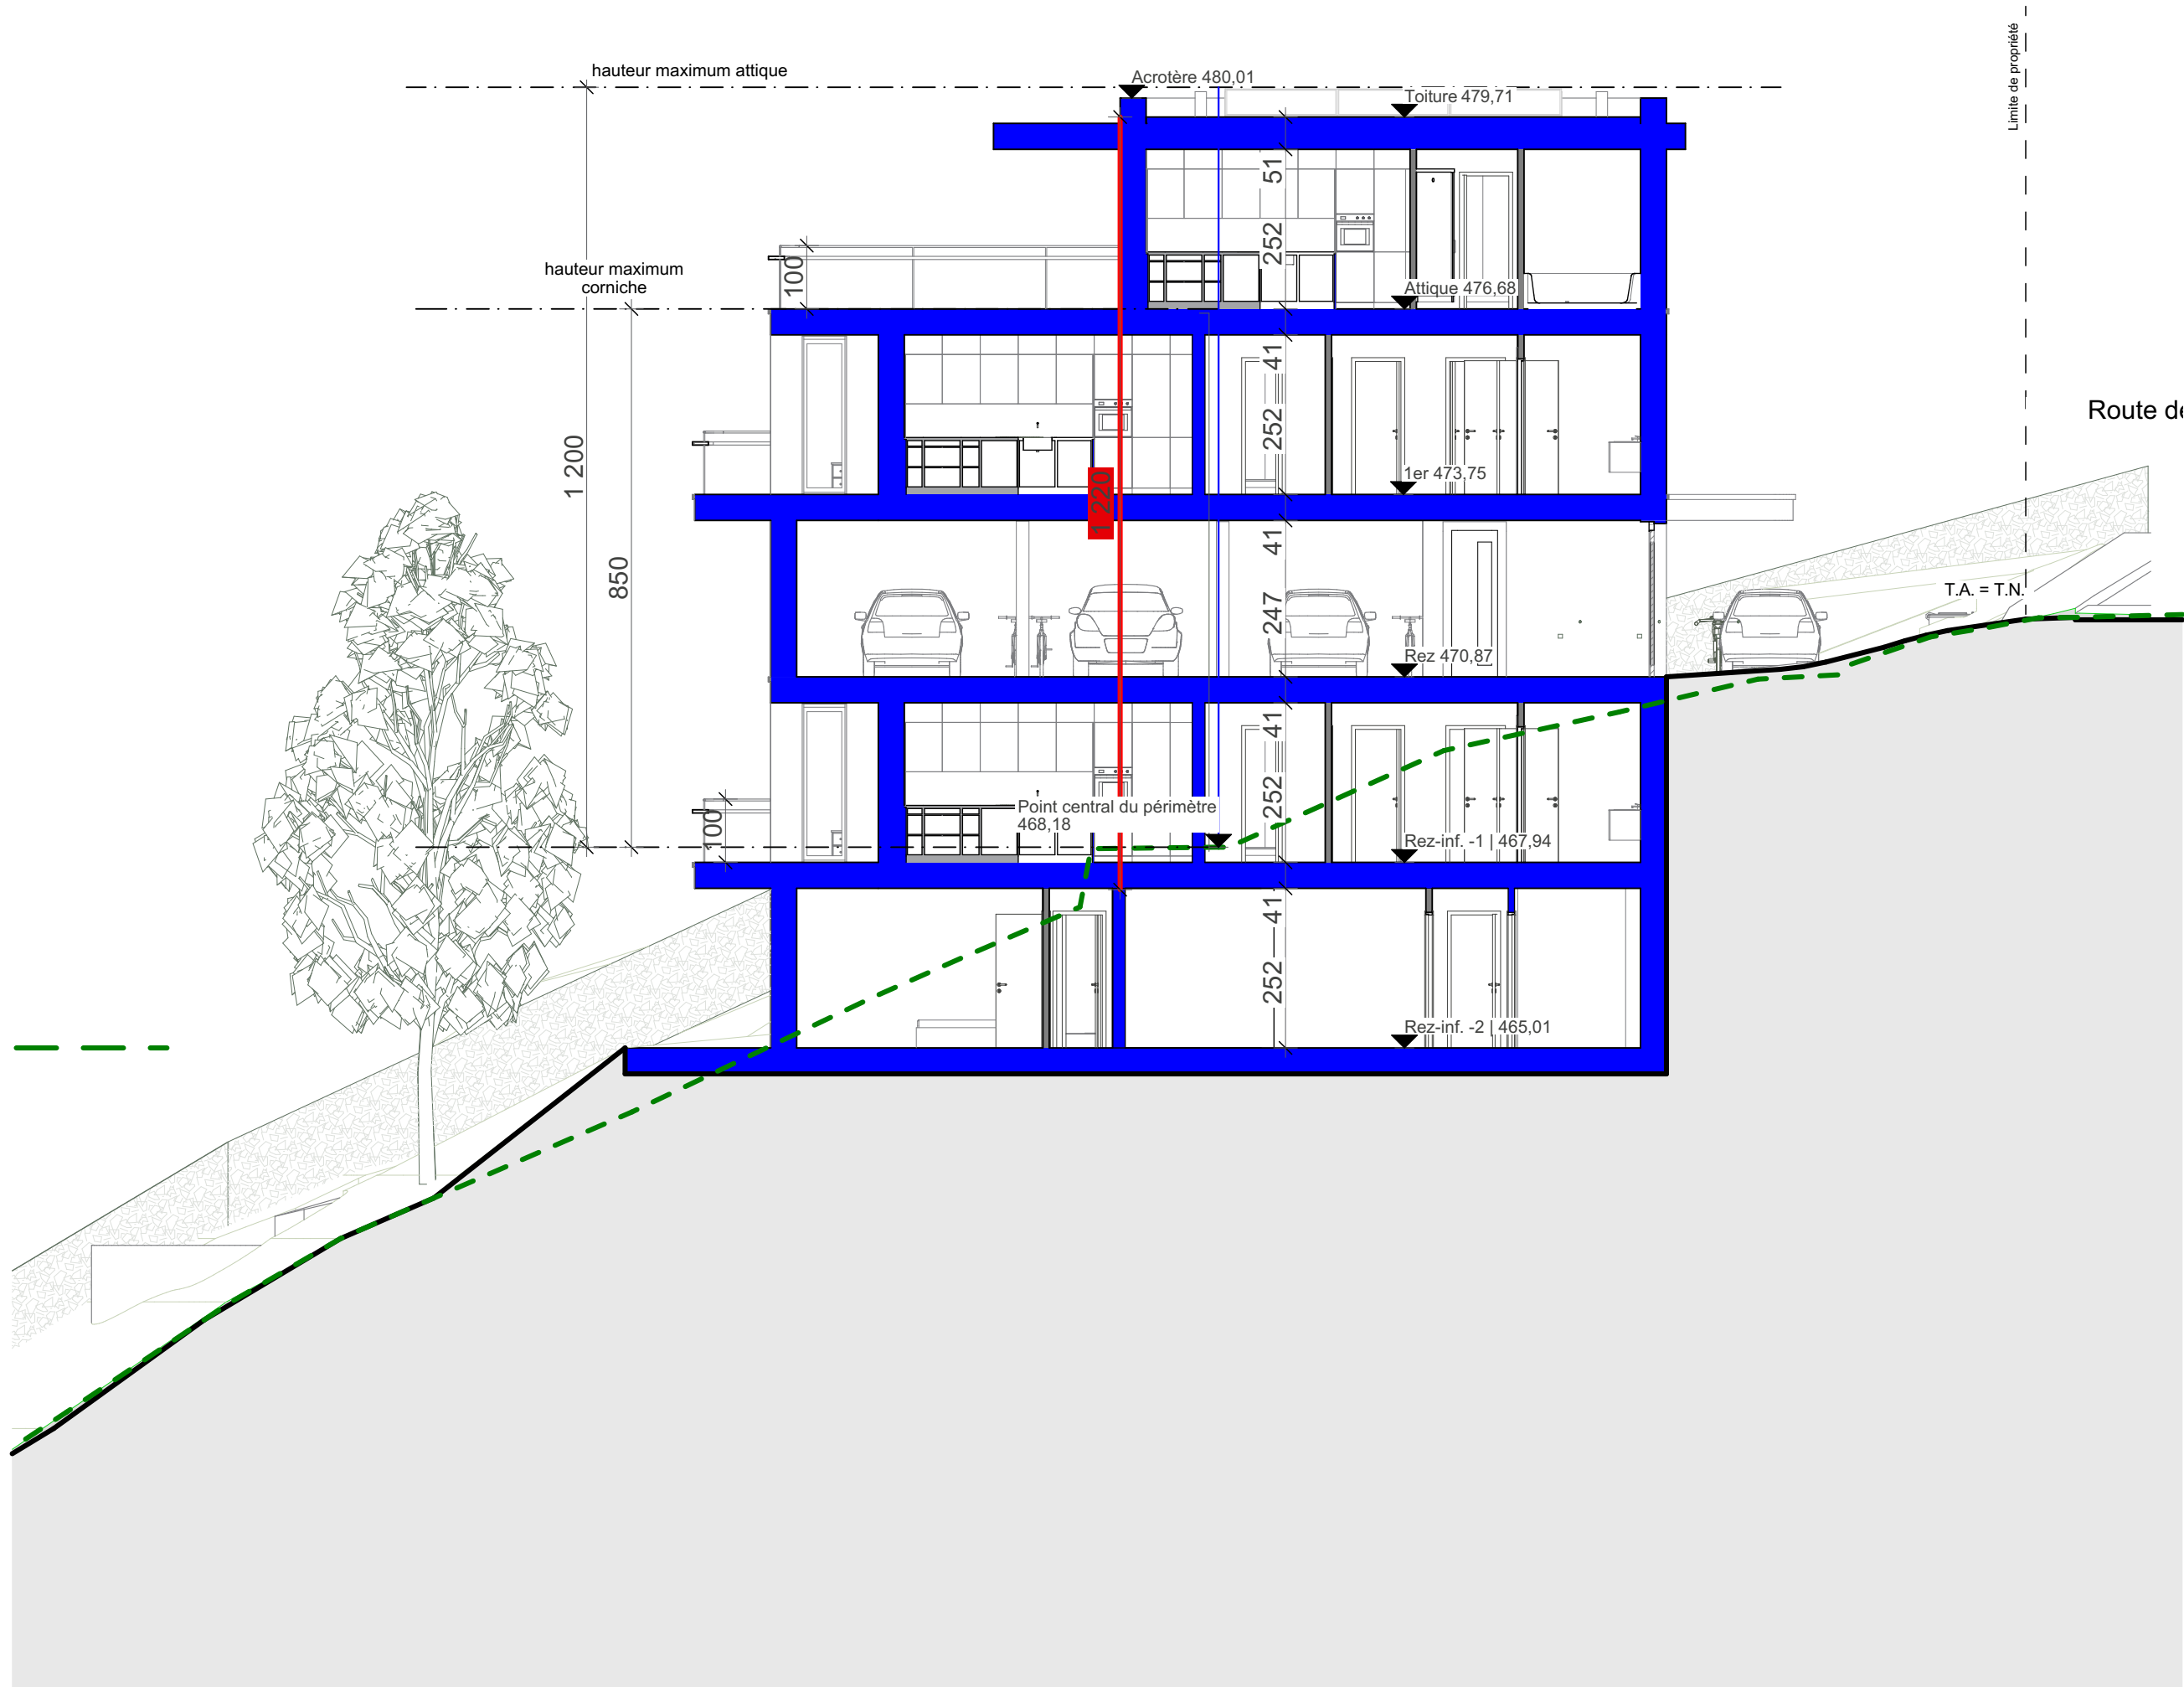

1:100 Coupe A - A

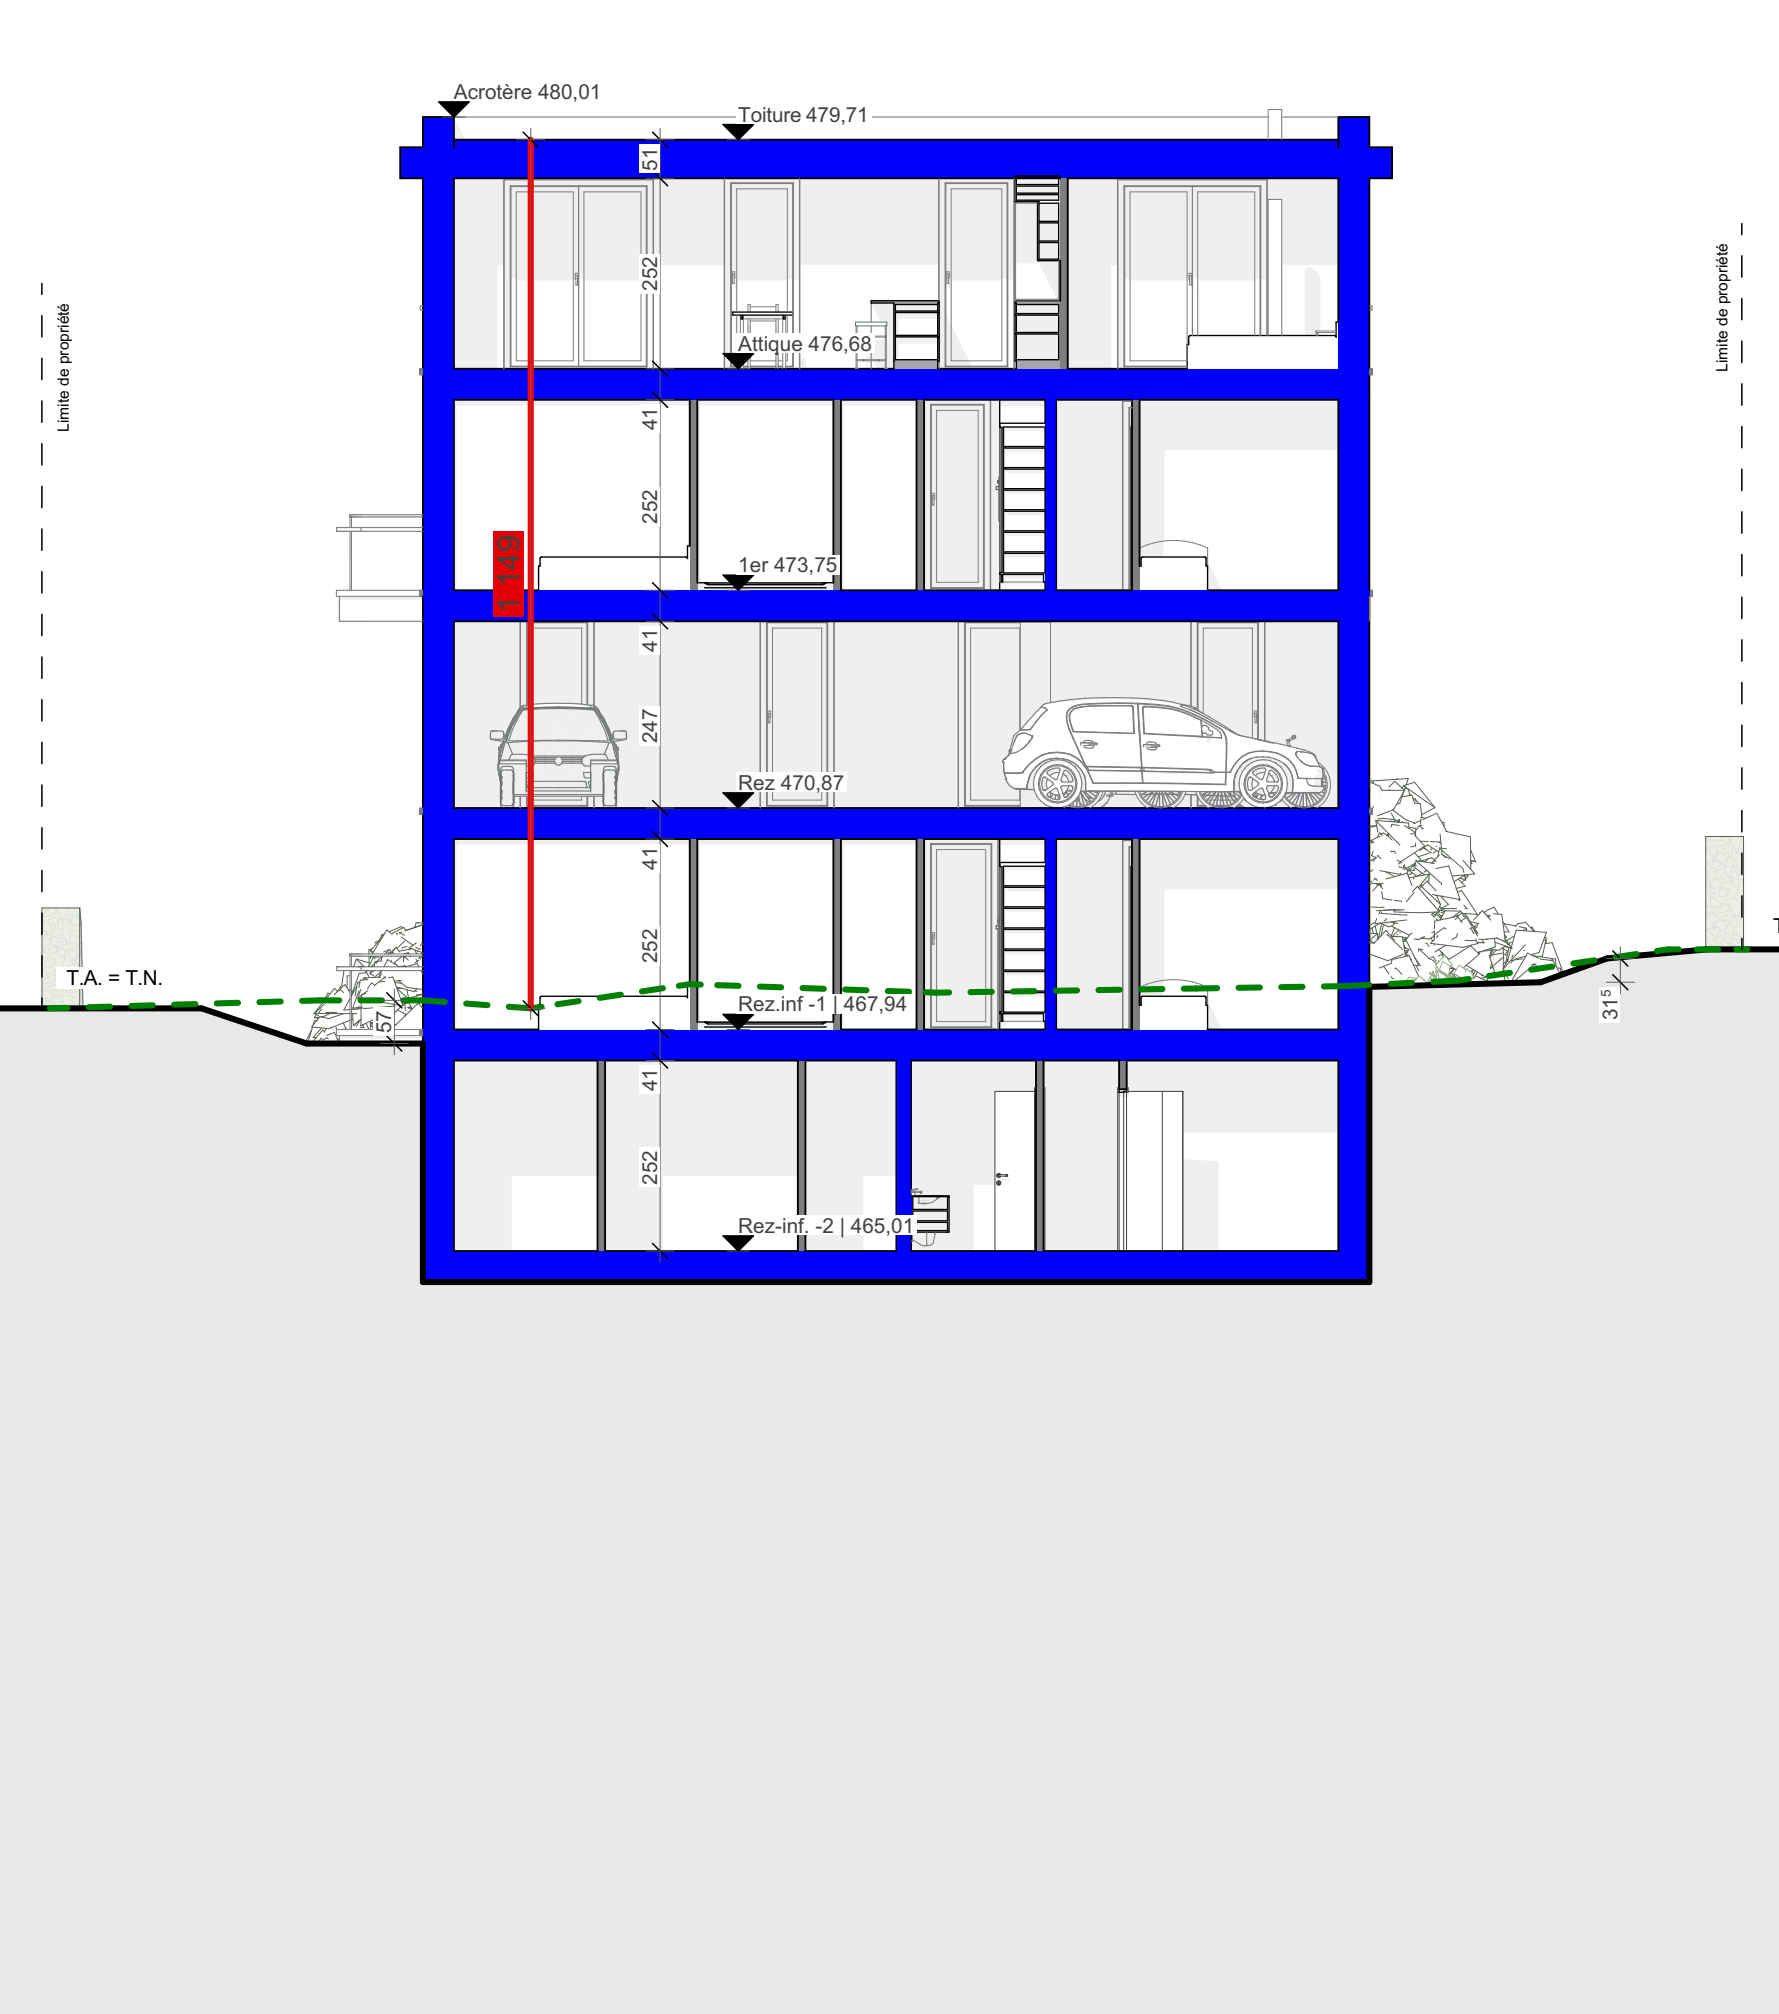

1:100 Coupe B - B



1:100 -2 Rez-inf



1:100 -1 Rez-inf