

COMMUNE DE PAUDEX

dossier de mise à l'enquête

Démolition des bâtiments ECA n° 305a, 305b, 305c, 306 et 307.

Construction d'un immeuble Minergie de 11 logement avec panneaux solaires en toiture, d'un parking souterrain de 15 places de stationnement, de places de parc extérieures pour 2 voitures, d'un abri PC, de places deux-roues motorisées intérieures et extérieures, de places vélos intérieures et extérieures, d'aménagements extérieurs, ainsi que d'une place de jeux.

Dérogation à la loi Cantonale LPrNP (protection patrimoine naturel et paysager)

Parcelle n° 219 | Chemin de Bochat 17 | propriété de SENZI SA

Le propriétaires

L'architecte

Stefano Rottura

Stefano Rottura

SENZI SA

Stefano Rottura


Contenu de la planche

Échelle

rez-de-chaussée
1er étage

1:100
1:100

SBPH	
Rez	346.00 m ²
1er étage	341.00 m ²
2ème étage	341.00 m ²
Attiq.	196.06 m ²
Total	1225.06 m²

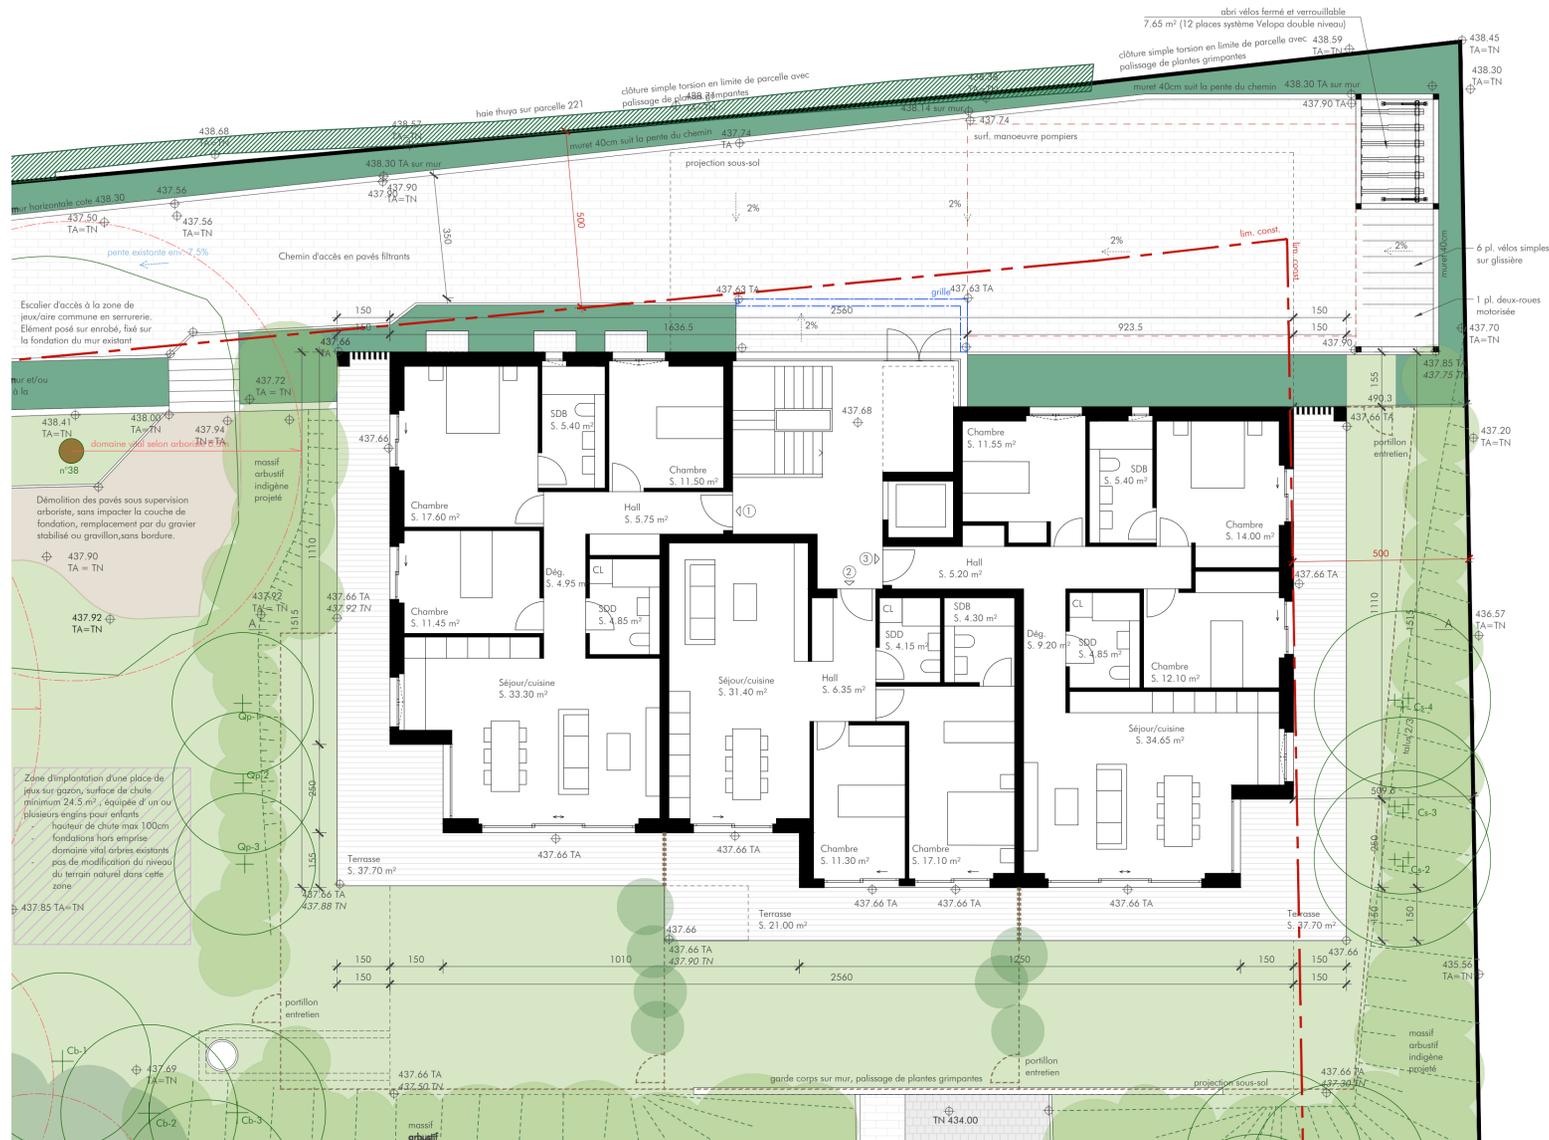

Rez-de-chaussée



1er étage