


Réaménagement du carrefour en amont du tunnel CFF

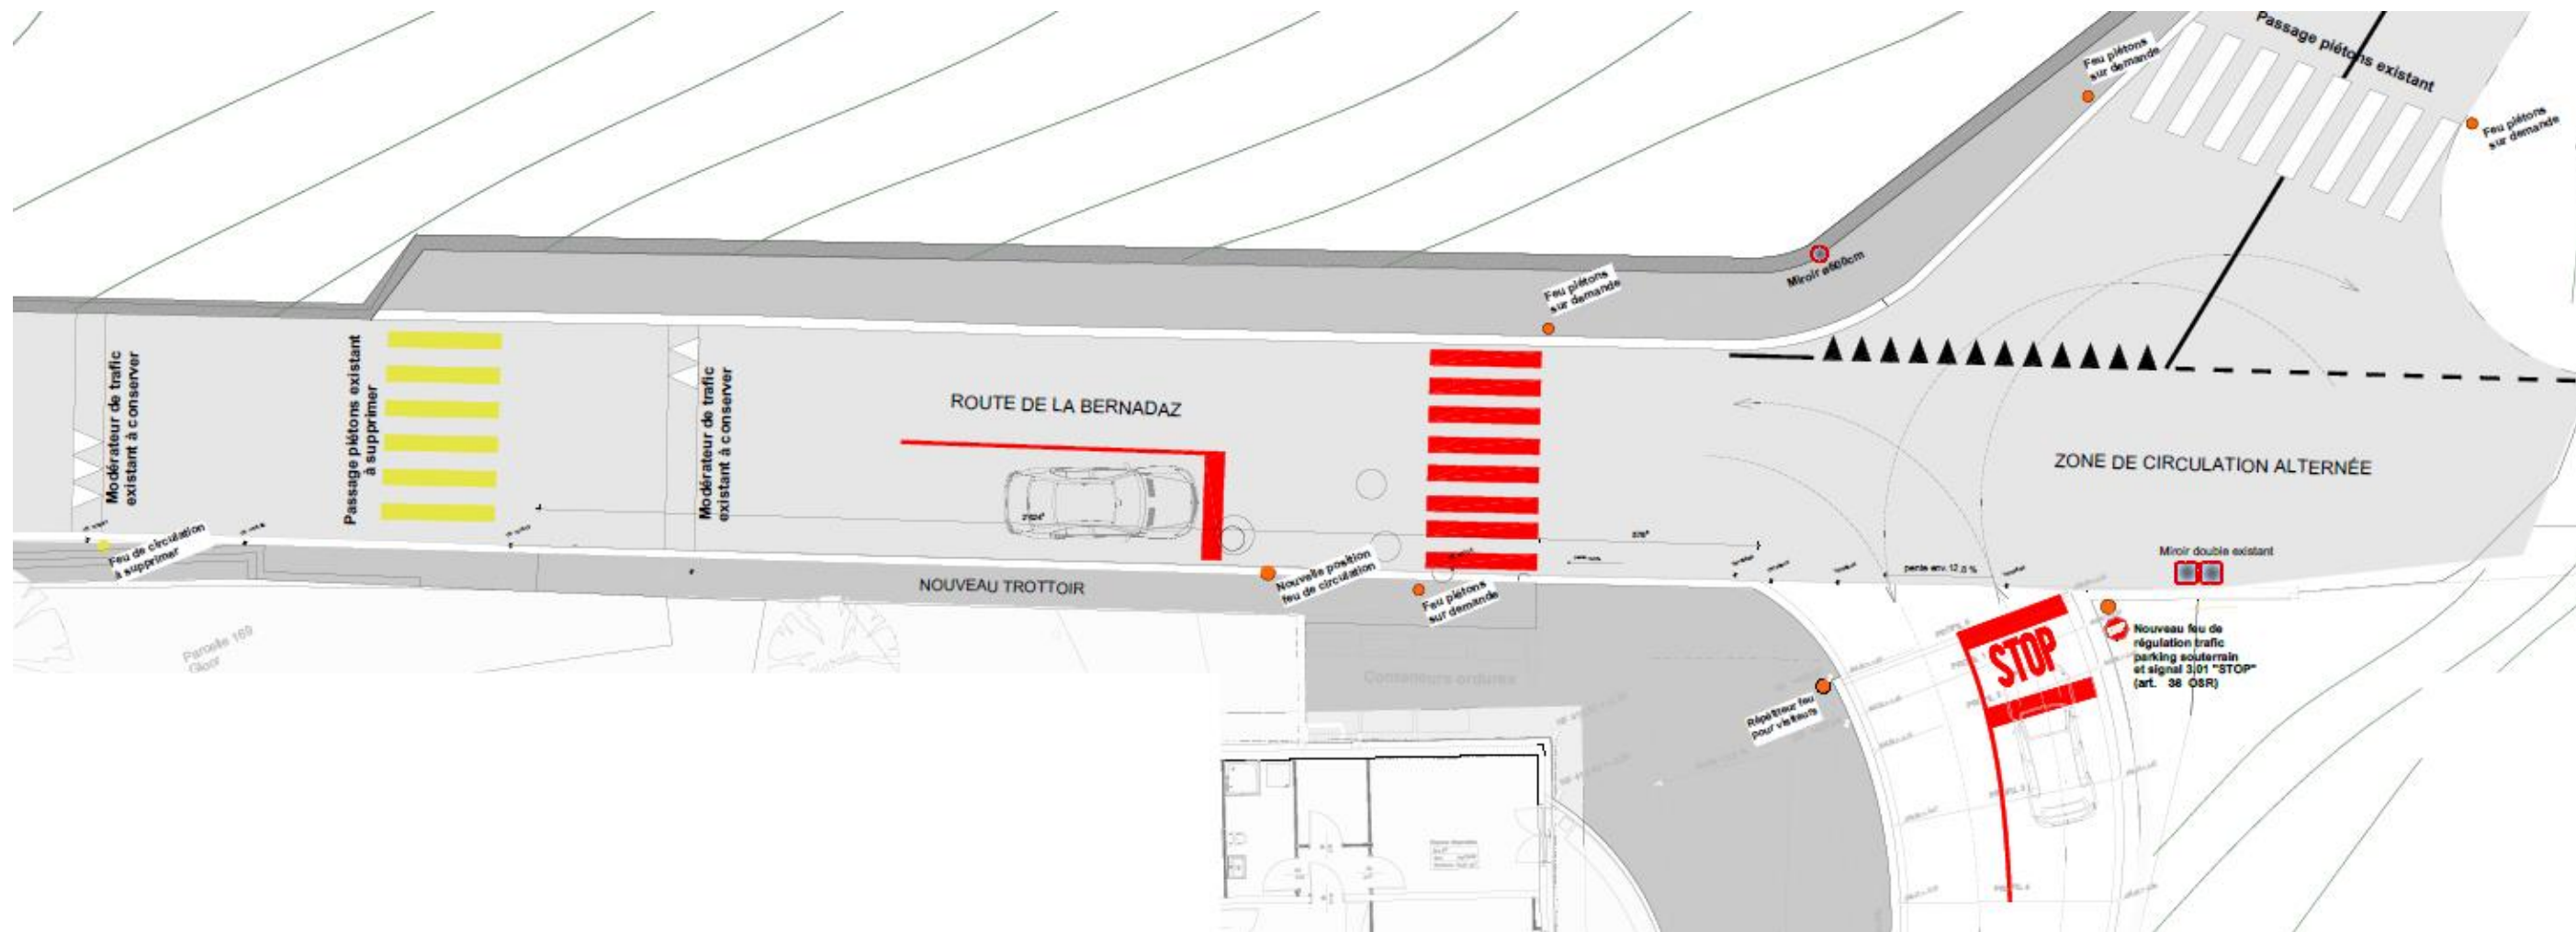

Mise en place d'une boucle de détection de file d'attente en aval du tunnel CFF

