


Organisation du chantier

# ETAPE 1

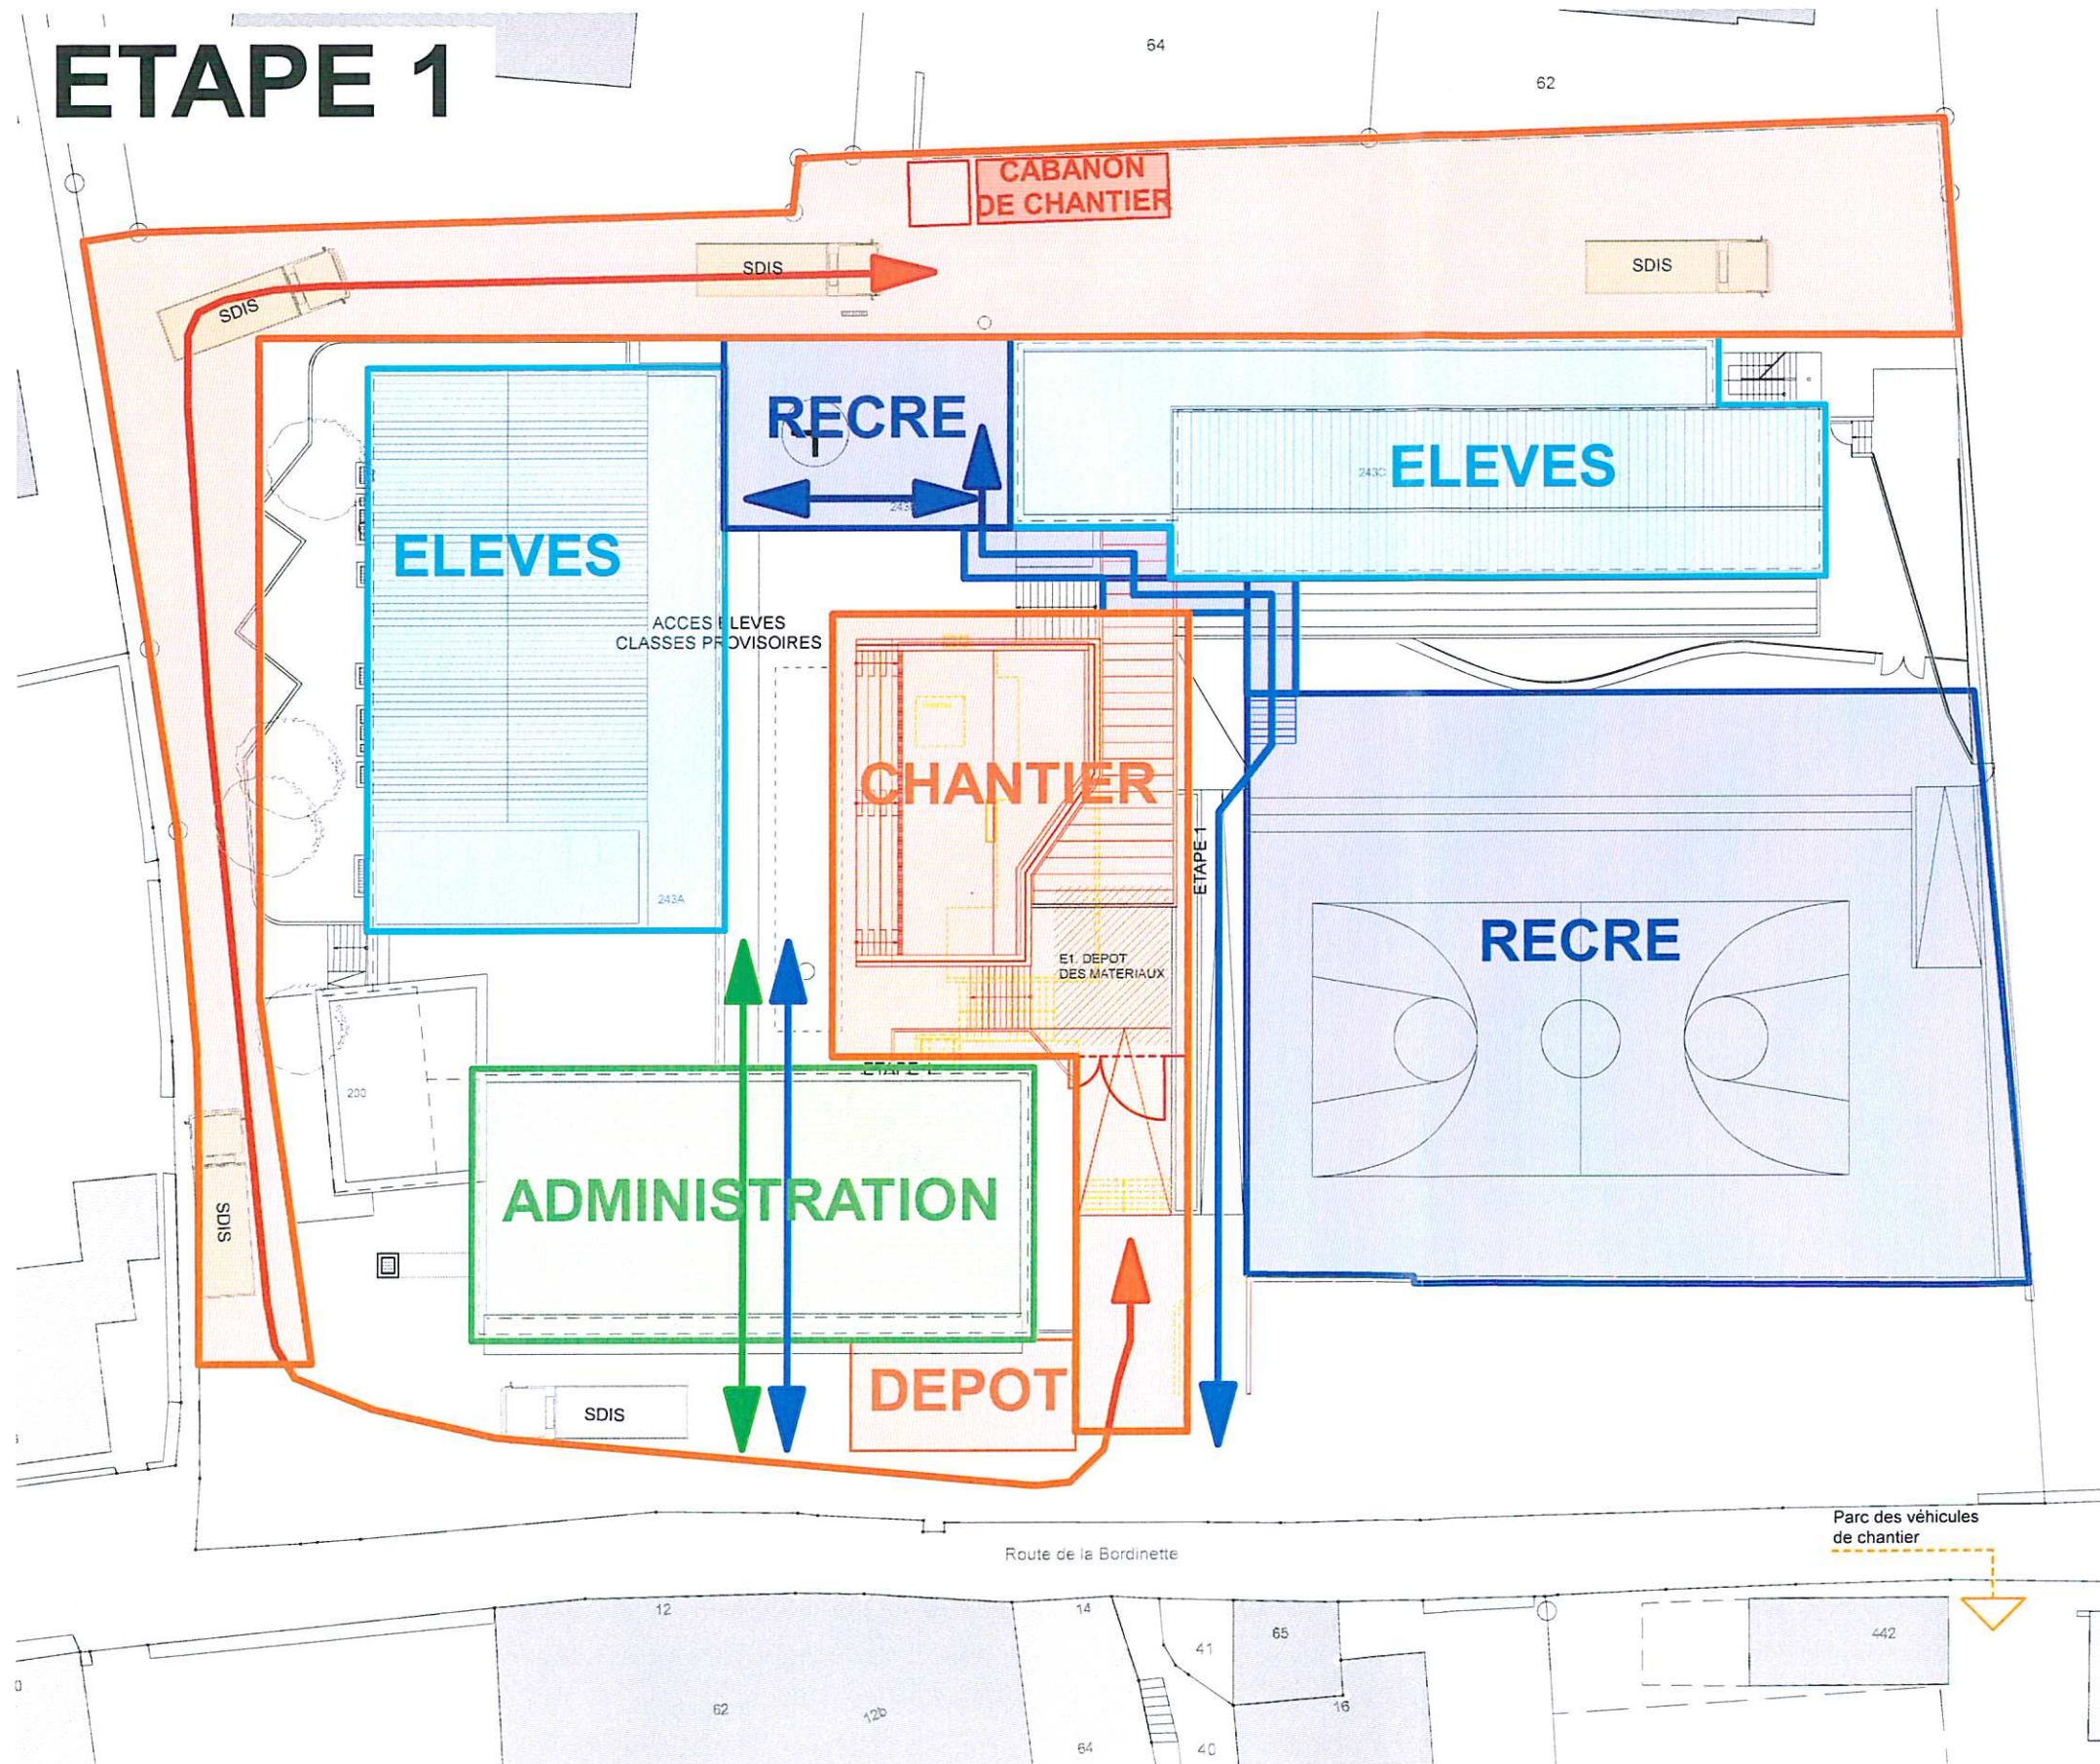

**Annexe polyvalente**

Le périmètre du chantier sera balisé et sécurisé pour éviter le conflit des flux entre les ouvriers et les utilisateurs des bâtiments.

L'accès des véhicules du SDIS sera garanti.

L'accès des véhicules de livraison sera organisé et strictement interdit pendant les plages horaires d'arrivée, récréation et sortie des élèves de l'école.