

Construction d'un ensemble résidentiel de deux immeubles de logements, commerces, bureaux, parking de 89 places avec abri PC Démolition des bâtiments ECA 163 et 377

Route du Simplon -1094 PAUDEX

Architecte
 de Giovannini SA - Hervé de Giovannini - architecte EPFL - SIA
 8, boulevard de grancy Tél.: 021 / 616 59 14
 1006 Lausanne E-mail: info@degiovannini.ch www.degiovannini.ch

Propriétaires Parcelles 104 et 110
 Crousaz André Claude
 Crousaz Françoise Denise
 Crousaz Georges Robert

Propriétaire Parcelles 102 et DP12
 Commune de Paudex
 Route de la Bordinette 5
 1094 Paudex

Promettant acquéreur
 CC Immobilier Holding SA
 Ch. de Pallin 4, - 1009 Pully

COTES SAINT MAIRE

AFFAIRE N° 481
Plan N°2012

MISE À L'ENQUÊTE
 CAMAC N° 235675

R-2 Rue du Simplon

DATE: 25.10.2024

NIVEAUX	DESSINATEUR	MG
DALLE TOITURE +18.00m = 417.50		
R+5 +15.00m = 419.67		
R+4 +12.00m = 411.50		
R+3 +9.00m = 408.50		
R+2 +6.00m = 405.50		
R+1 +3.00m = 402.50		
RDC +0.00m = 399.50		
SSOL -1 -3.90m = 395.60		
SSOL -2 -6.94m = 392.56		


ECHELLE 1:100

3 conteneurs semi enterrés
 Mobox domotie de 5m3
 Diamètre 160cm
 Partie enterrée 160cm
 Partie à la surface 110cm

3 conteneurs semi enterrés
 Mobox domotie de 5m3
 Diamètre 160cm
 Partie enterrée 160cm
 Partie à la surface 110cm

3 conteneurs semi enterrés
 Mobox domotie de 5m3
 Diamètre 160cm
 Partie enterrée 160cm
 Partie à la surface 110cm



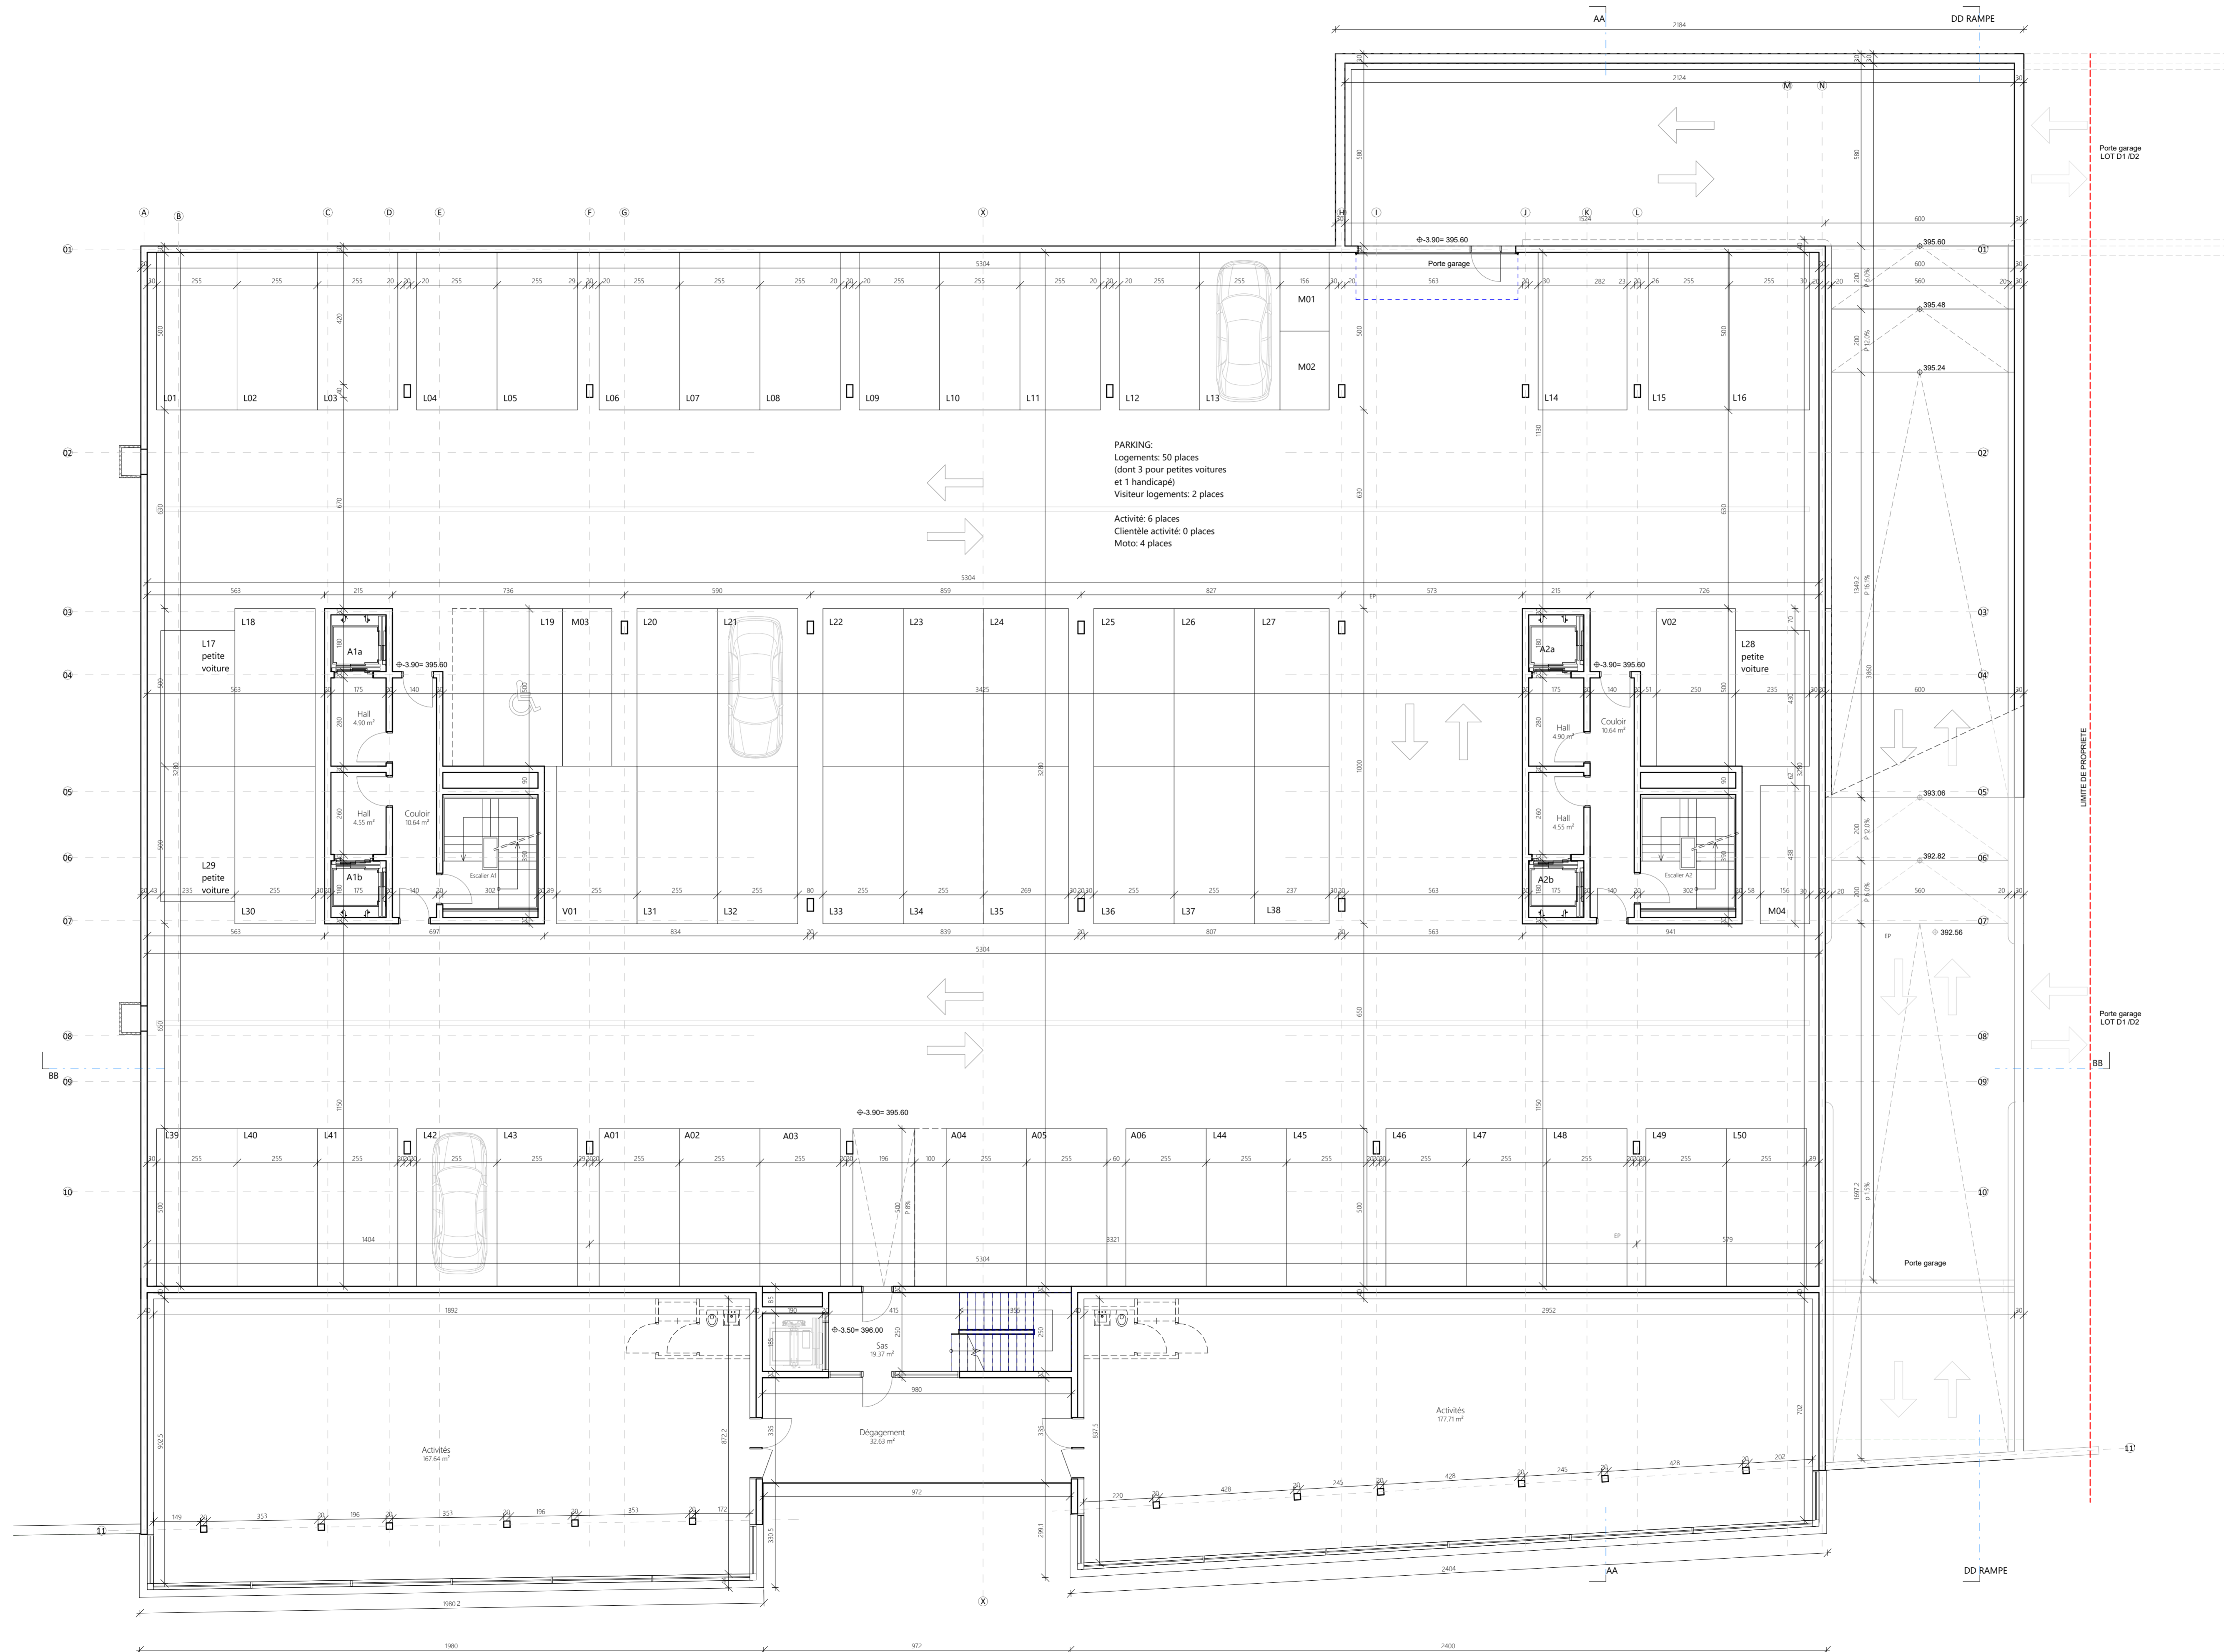

Construction d'un ensemble résidentiel de deux immeubles de logements, commerces, bureaux, parking de 89 places avec abri PC
 Démolition des bâtiments ECA 163 et 377

Route du Simplon -1094 PAUDEX

Architecte
 de Giovannini SA - Hervé de Giovannini - architecte EPFL - SIA
 8, boulevard de grancy Tél.: 021 / 616 59 14
 1006 Lausanne E-mail: info@degiovannini.ch www.degiovannini.ch

Propriétaires Parcelles 104 et 110
 Crousaz André claude
 Crousaz Françoise Denise
 Crousaz Georges Robert

Propriétaire Parcelles 102 et DP12
 Commune de Paudex
 Route de la Bordinette 5
 1094 Paudex

Promettant acquéreur
 CC Immobilier Holding SA
 Ch. de Pallin 4. - 1009 Pully

COTES SAINT MAIRE

AFFAIRE N° 481

Plan N°2011

MISE À L'ENQUÊTE
 CAMAC N° 235675

R-1 Parking

DATE : 25.10.2024

NIVEAUX	DESSINATEUR	MG
DALLE TOITURE	+18.00m = 417.50	
R+5	+15.00m = 419.67	
R+4	+12.00m = 411.50	
R+3	+9.00m = 408.50	
R+2	+6.00m = 405.50	
R+1	+3.00m = 402.50	
RDC	+0.00m = 399.50	
SSOL -1	-3.90m = 395.60	
SSOL -2	-6.94m = 392.56	

ECHELLE 1 : 100

