
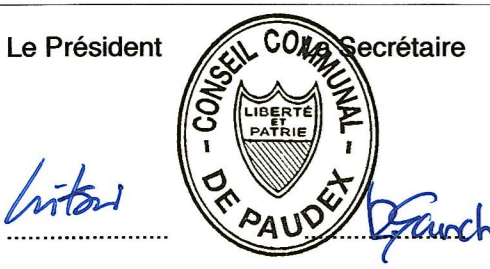













Approuvé par la Municipalité de Paudex, le <u>03.09.2019</u>	Soumis à l'enquête publique du <u>02.11.2019</u> au <u>01.12.2019</u>
Le Syndic 	Soumis à l'enquête publique complémentaire du <u>24.06.2022</u> au <u>05.07.2022</u>
Adopté par le conseil communal de Paudex, le <u>26.09.2022</u>	Approuvé par le Département compétent le <u>19 OCT. 2023</u>
Le Président 	La Cheffe du département 
	Entré en vigueur le <u>2 AVR. 2024</u>

Coordonnées cartographiques moyennes: 1.150.950 / 2.541.250



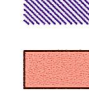
14 juin 2022

Légende

-  Limite maintenue
-  Limite radice
-  Limite nouvelle
-  Bande d'implantation obligatoire
-  Surface sur laquelle les travaux de transformation ou d'agrandissement conformes aux dispositions de l'article 80, alinéa 2, LATC peuvent être autorisés sans convention préalable de priorité à l'achèvement de toute reconstruction.
-  Teinte rose radice
-  Monument d'intérêt national (note 1)
-  Monument d'intérêt régional (note 2)
-  Objet d'intérêt local (note 3)
-  Objet bien intégré (note 4)



1: 1000

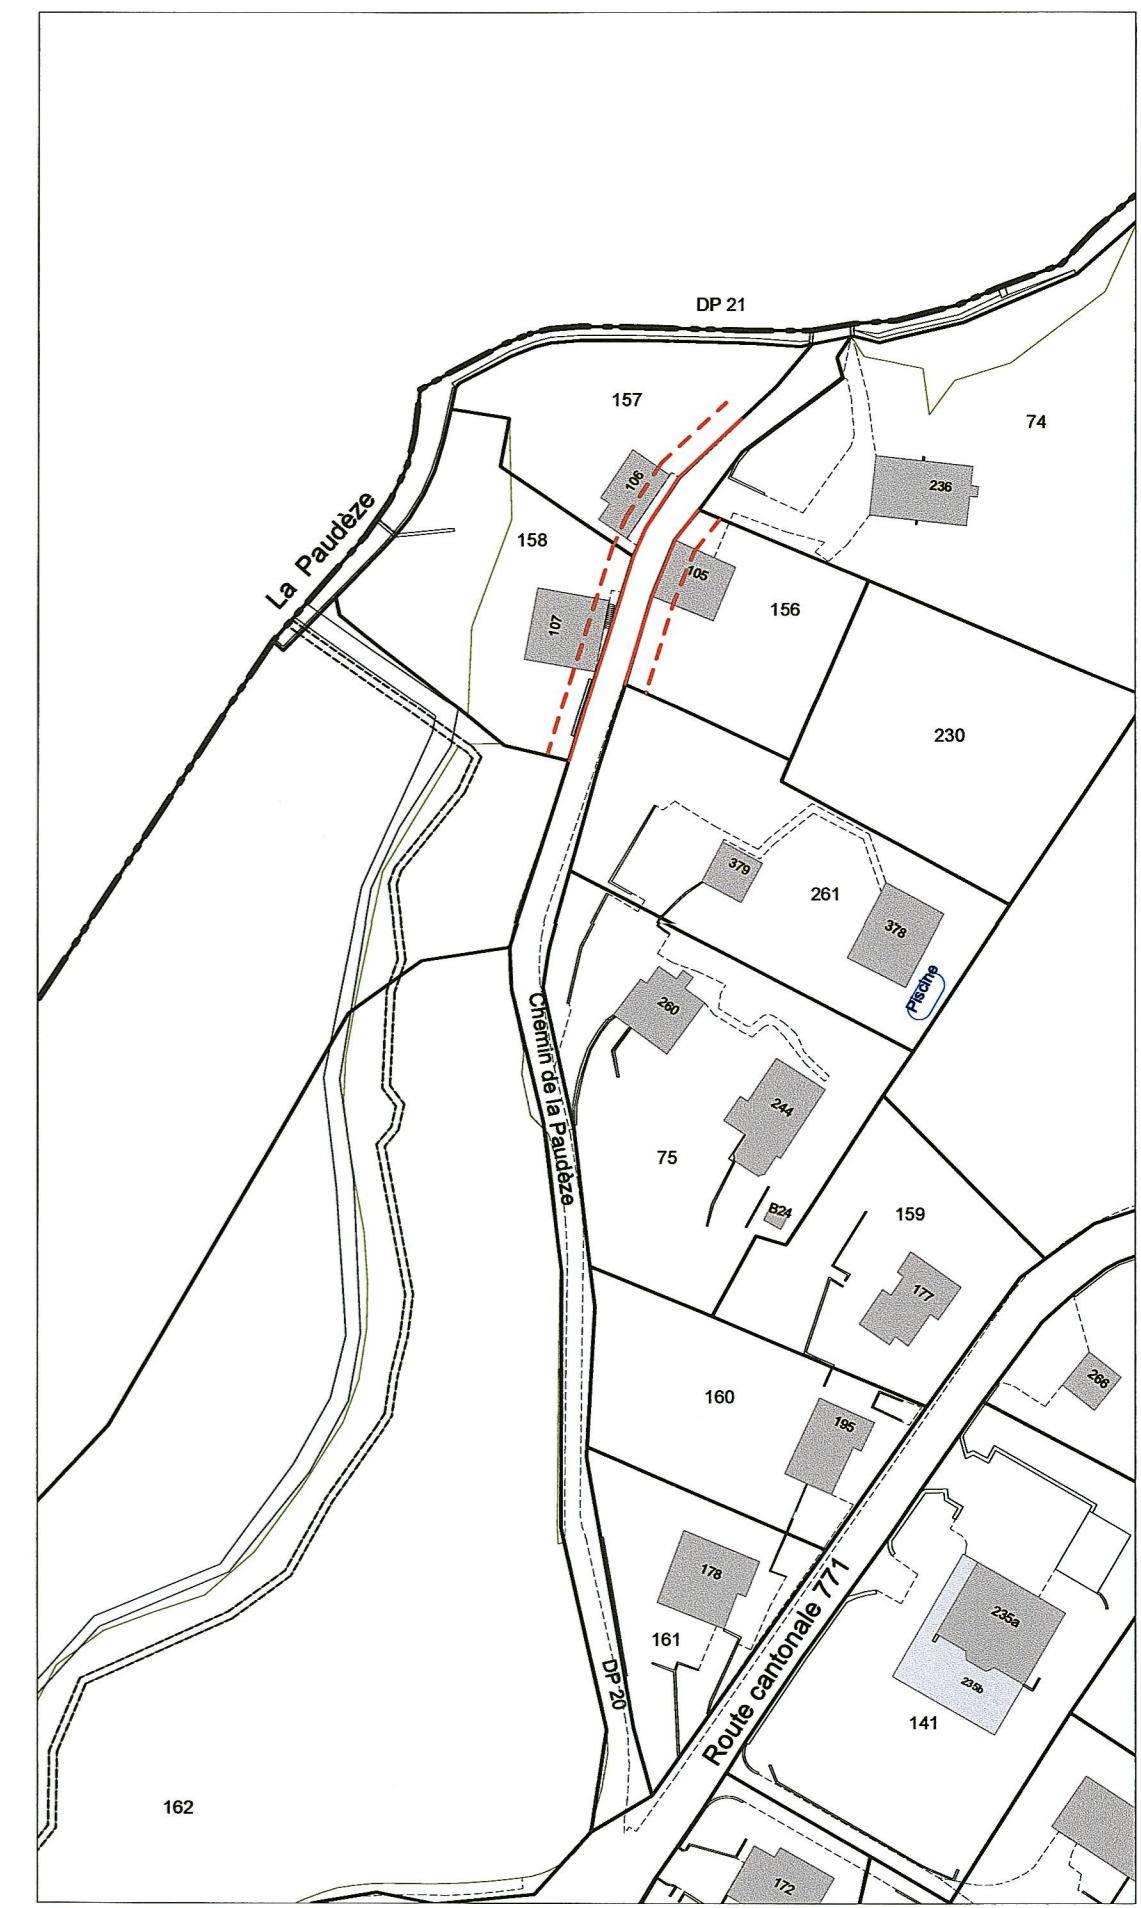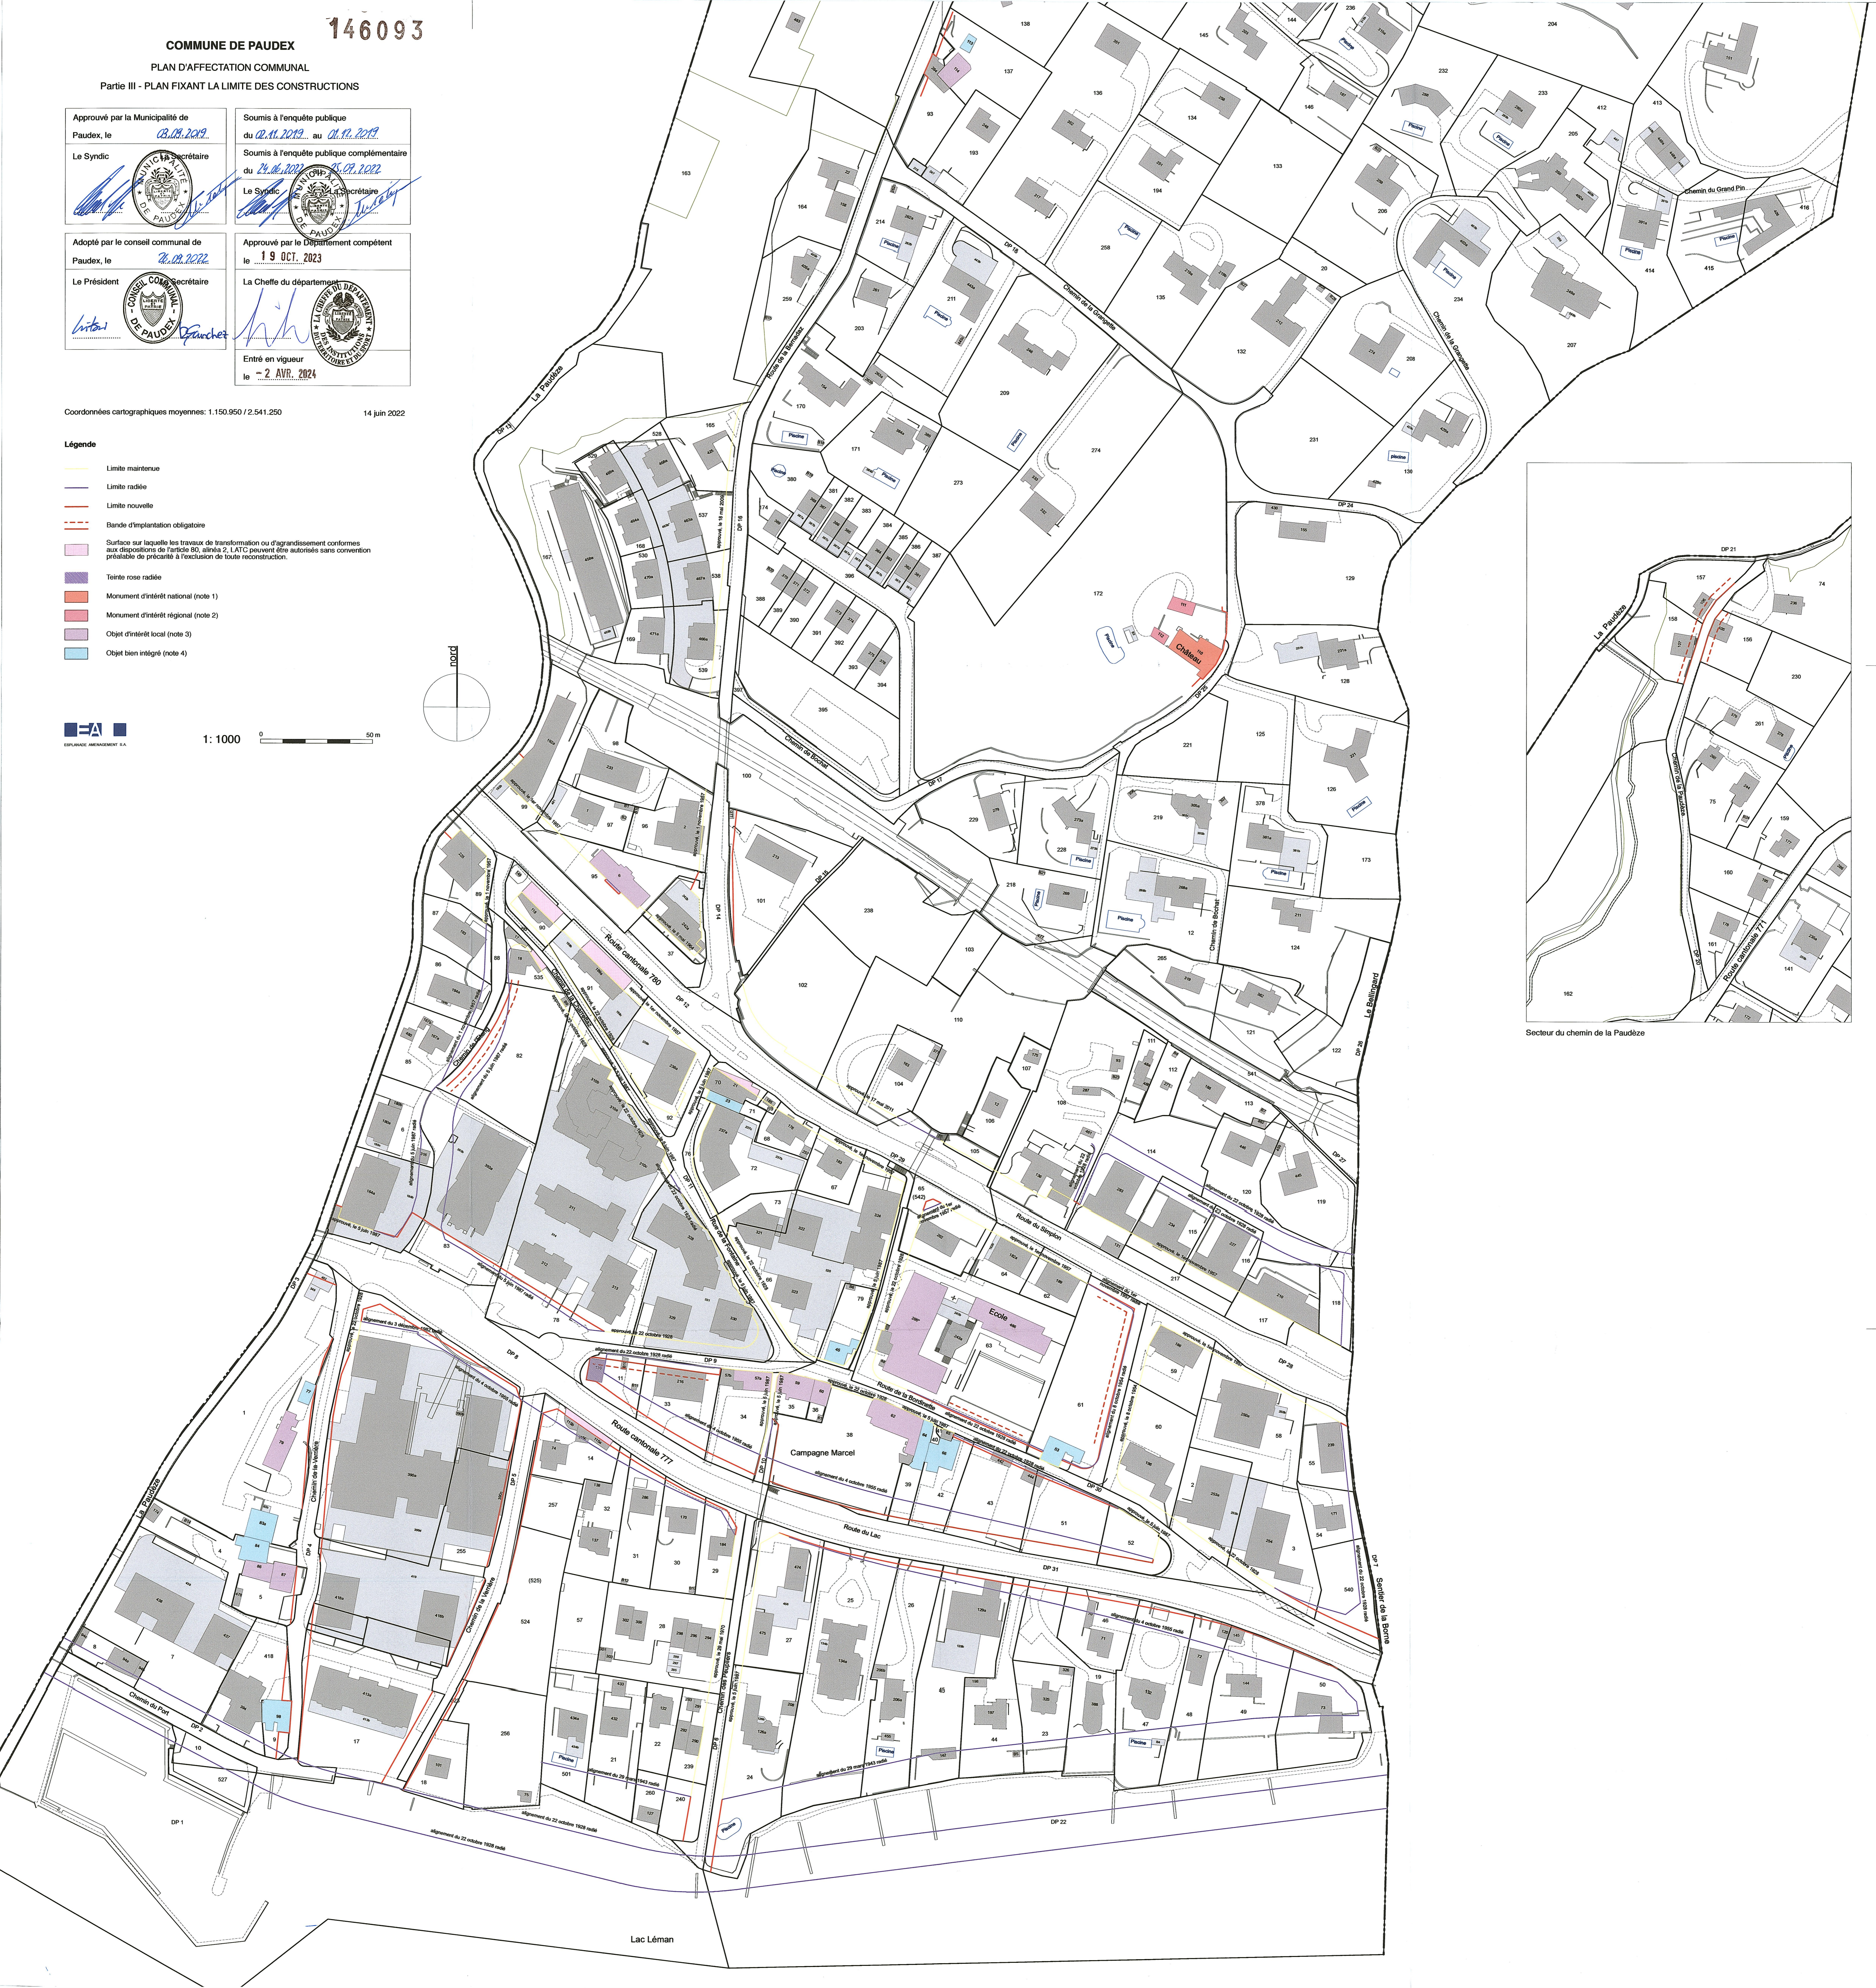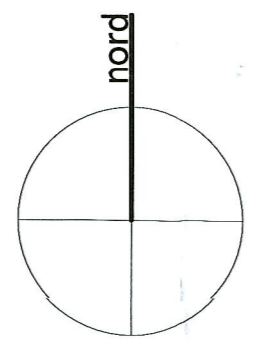

Secteur du chemin de la Paudèze